




V1 3xB3n-3xL3-3xFn3-K6k-2xÉ3

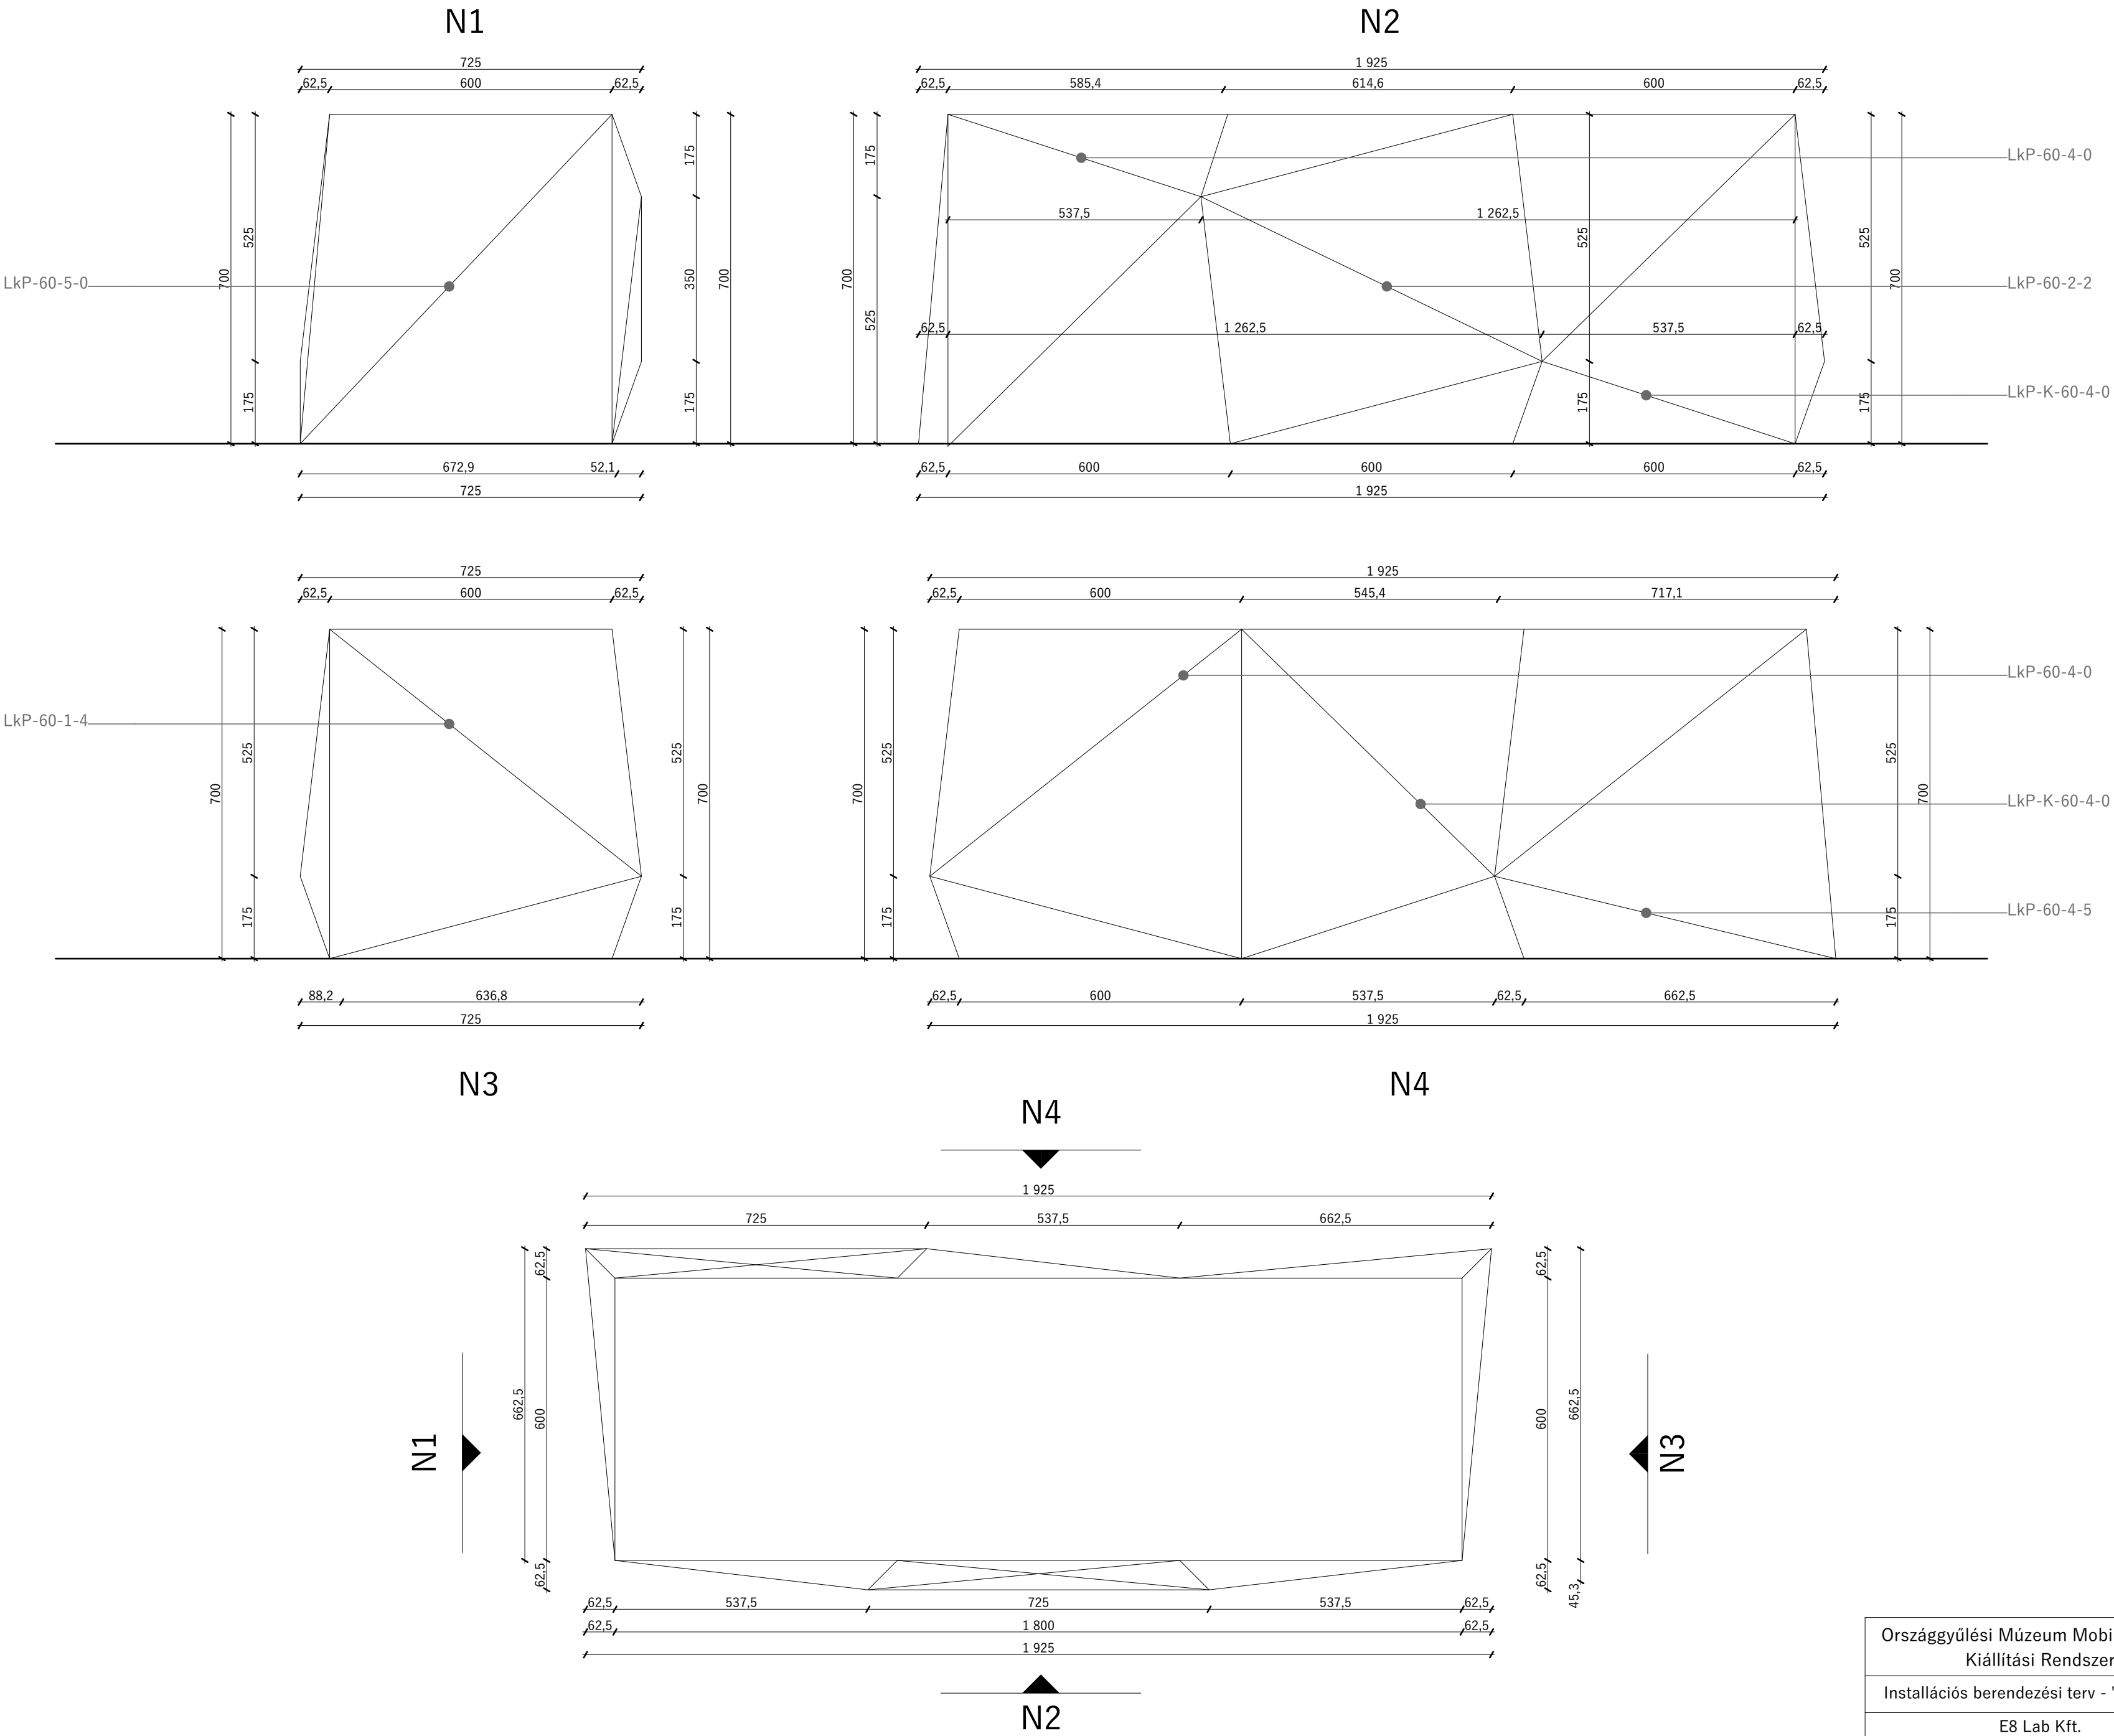


Országgyűlési Múzeum Mobil Interaktív Kiállítási Rendszer	B.35
Installációs berendezési terv - "D" vitrinek	1:10
E8 Lab Kft. 1027 Budapest, Jurányi utca 1-3	2017. 12. 14.

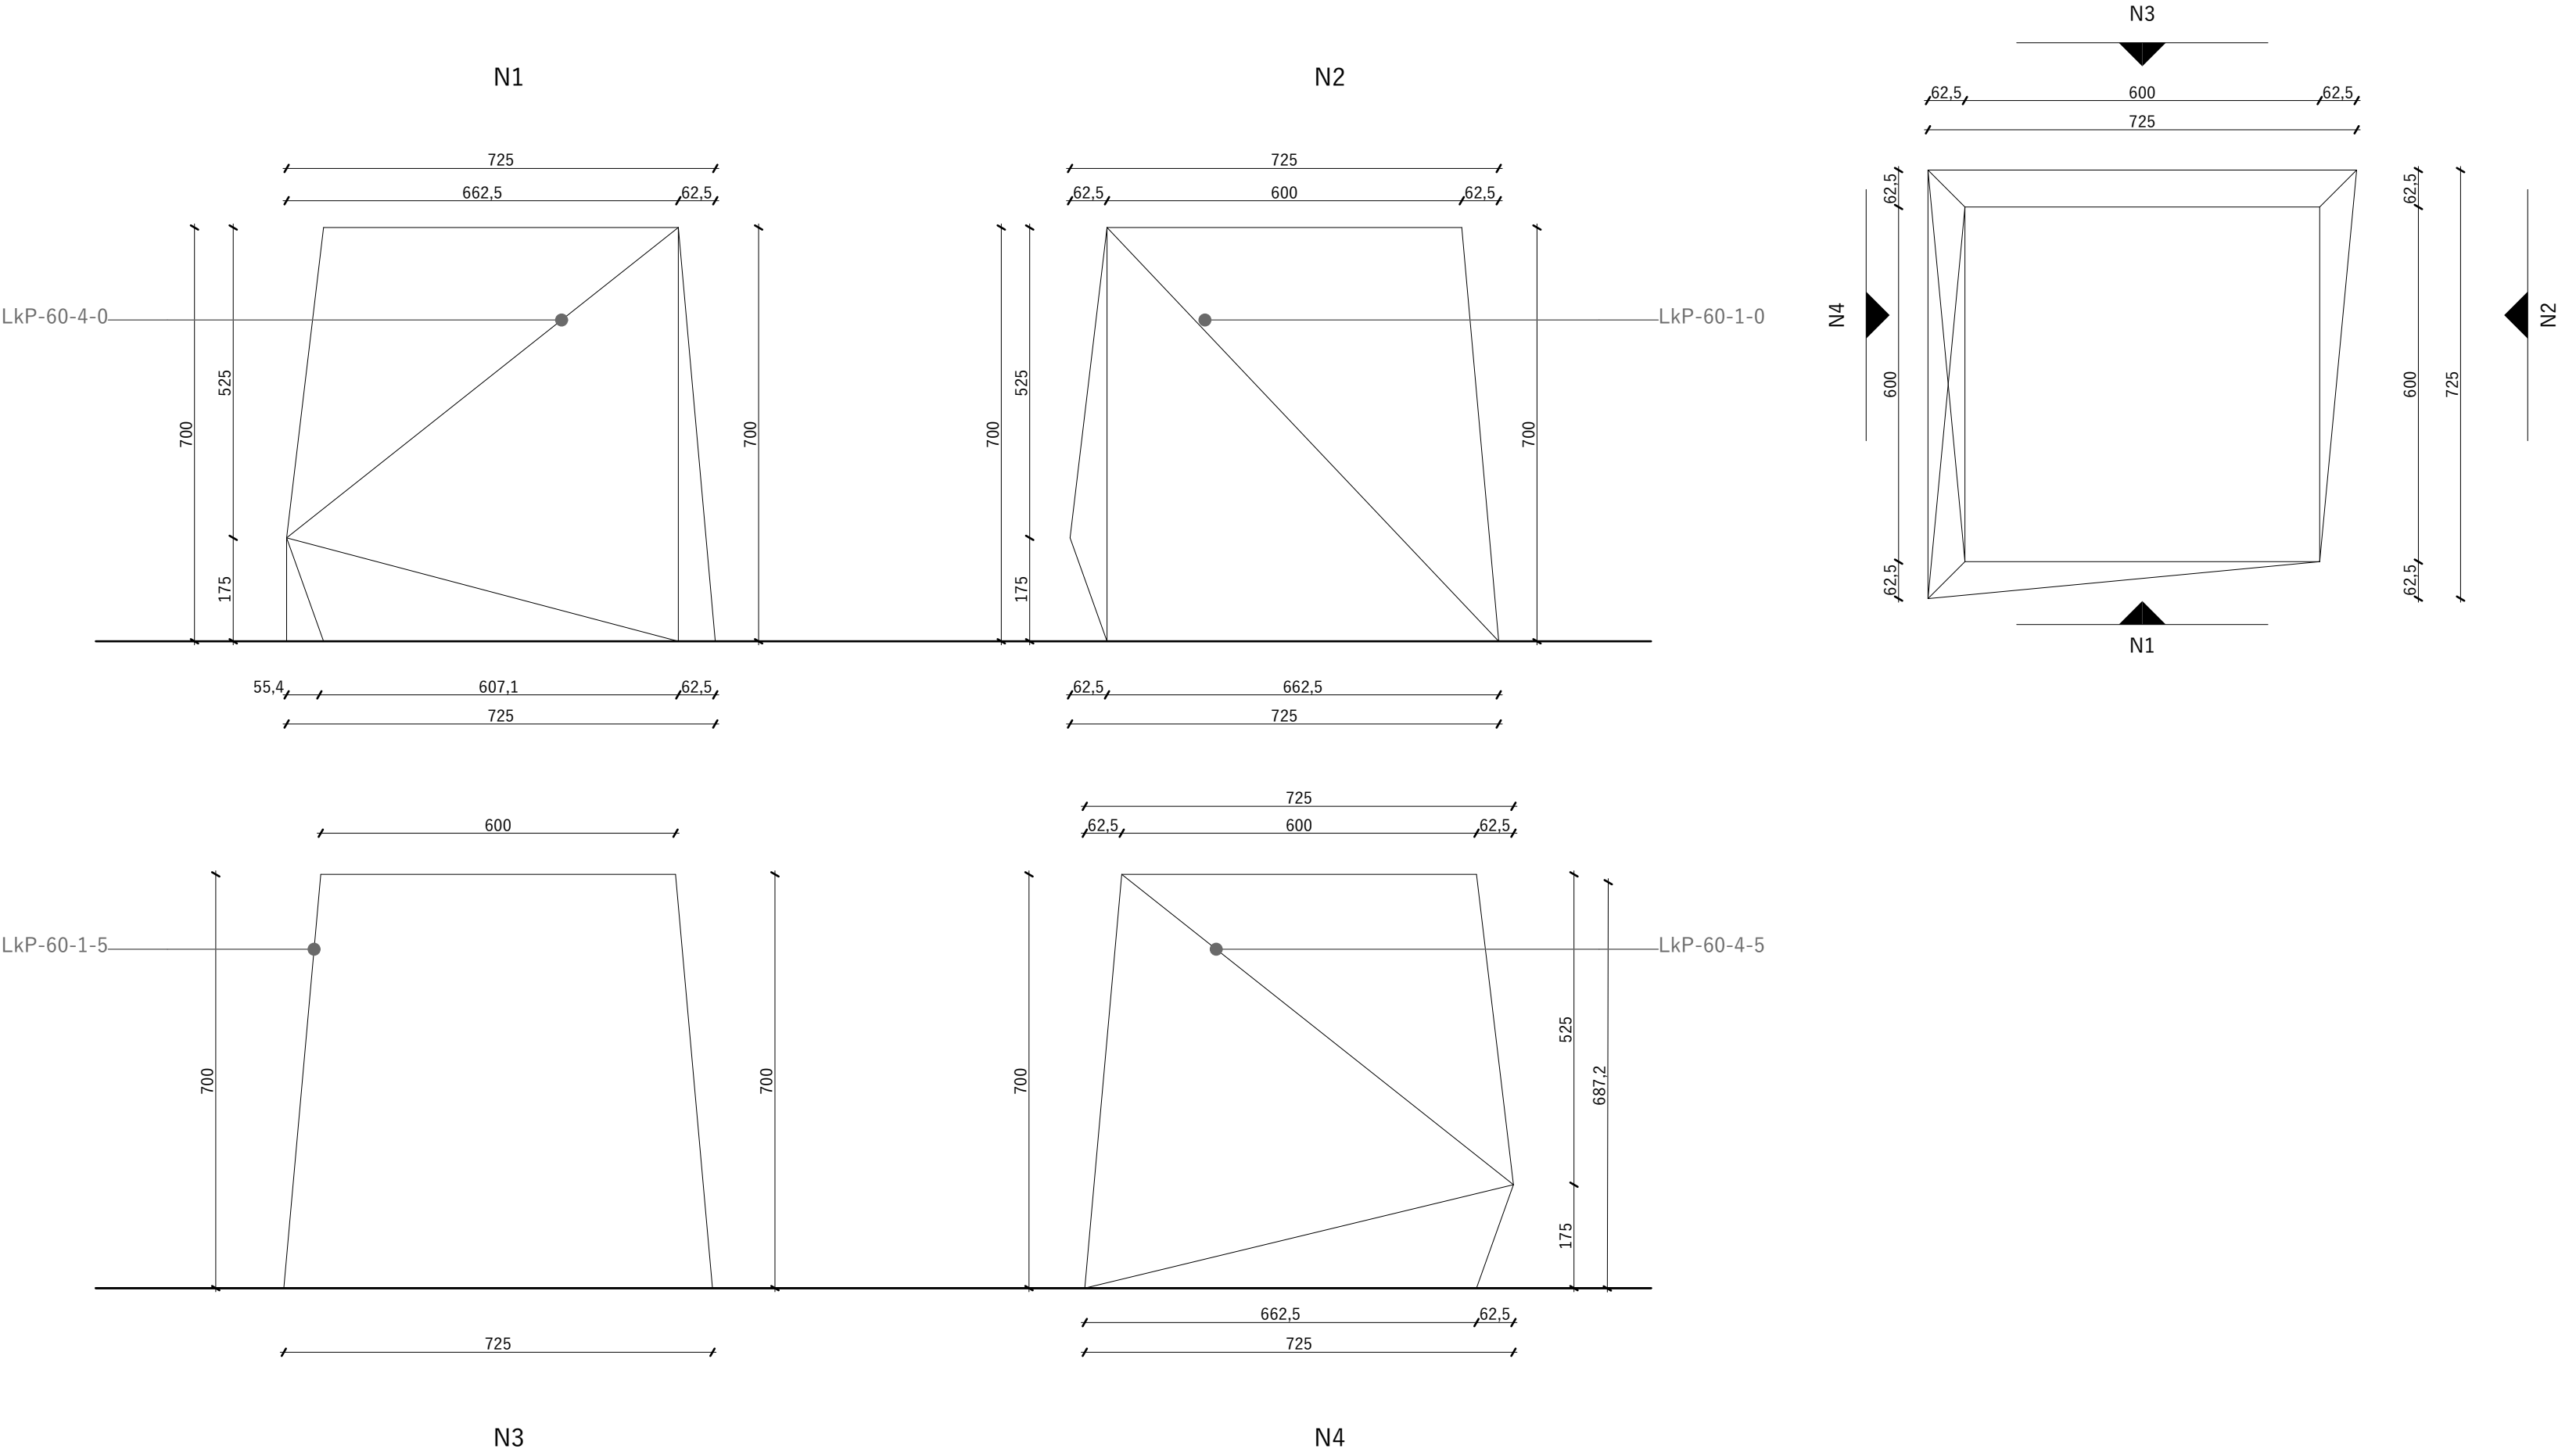


V3 B2n-B3n-L2-L3-Fn-Fn3-É2-K4kö

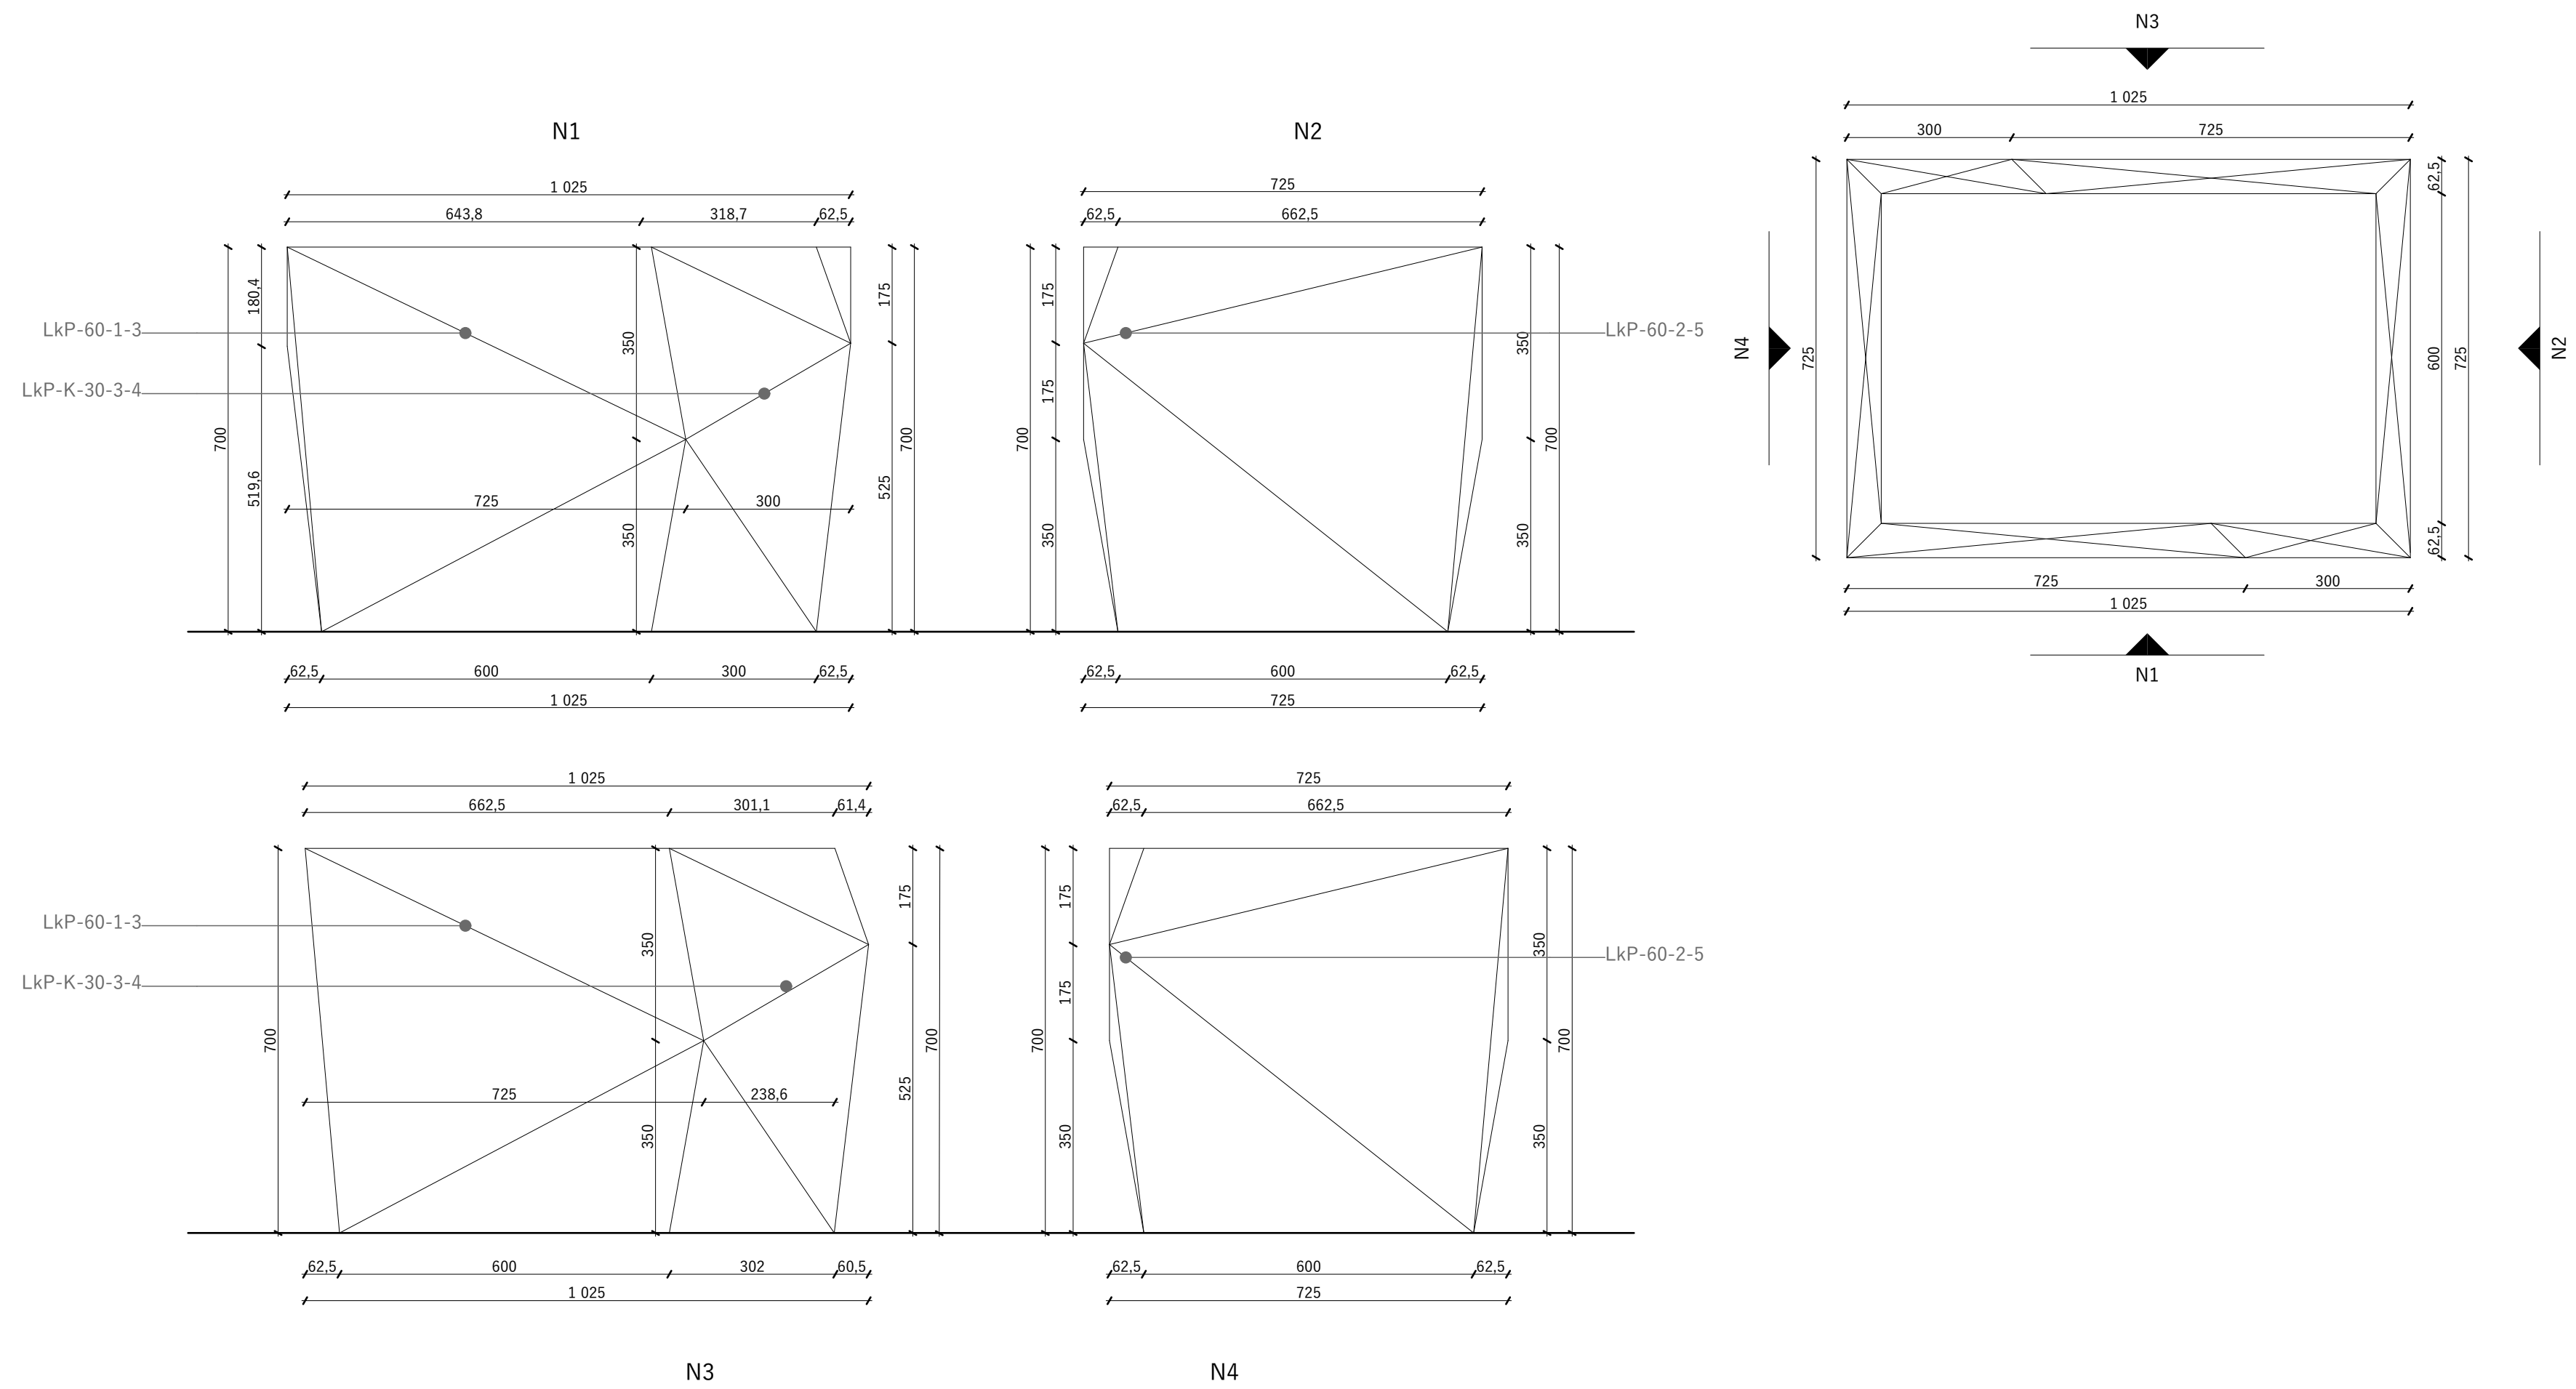



Országgyűlési Múzeum Mobil Interaktív Kiállítási Rendszer	B.37
Installációs berendezési terv - "D" vitrinek	1:10
E8 Lab Kft. 1027 Budapest, Jurányi utca 1-3	2017. 12. 14.

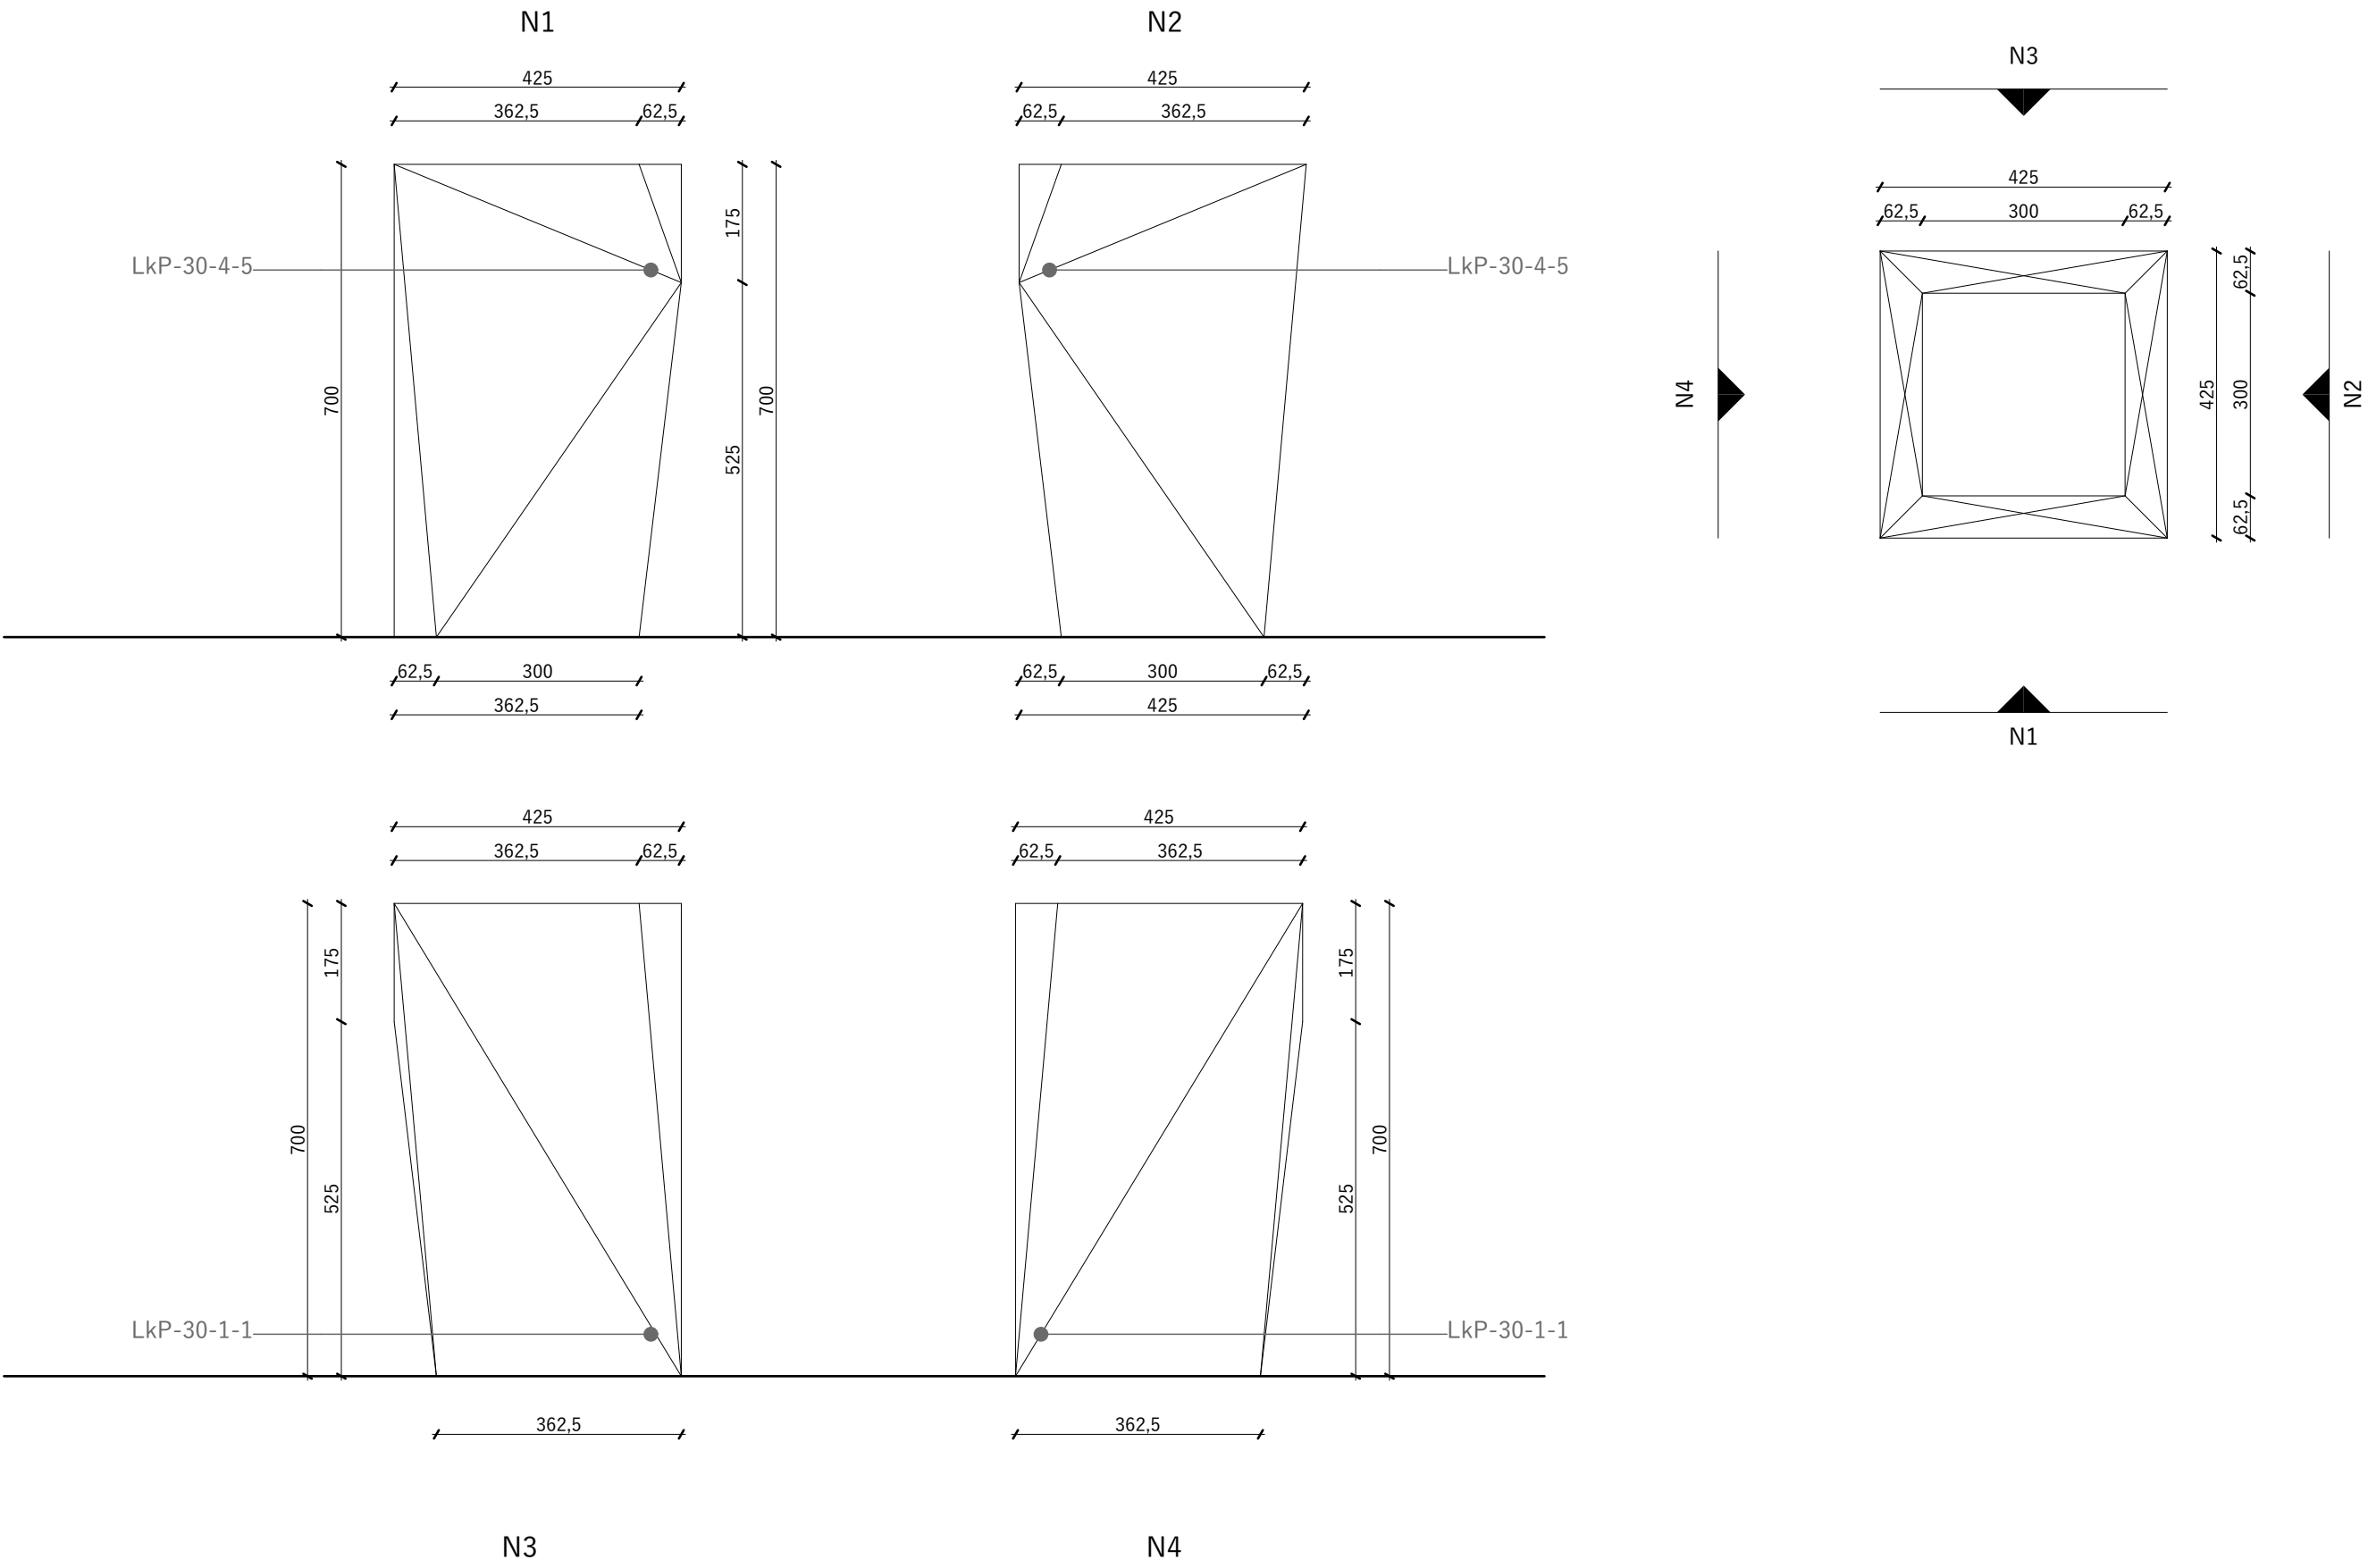


V5 2xB3n-2xFn3-2xL3-K5k-É2

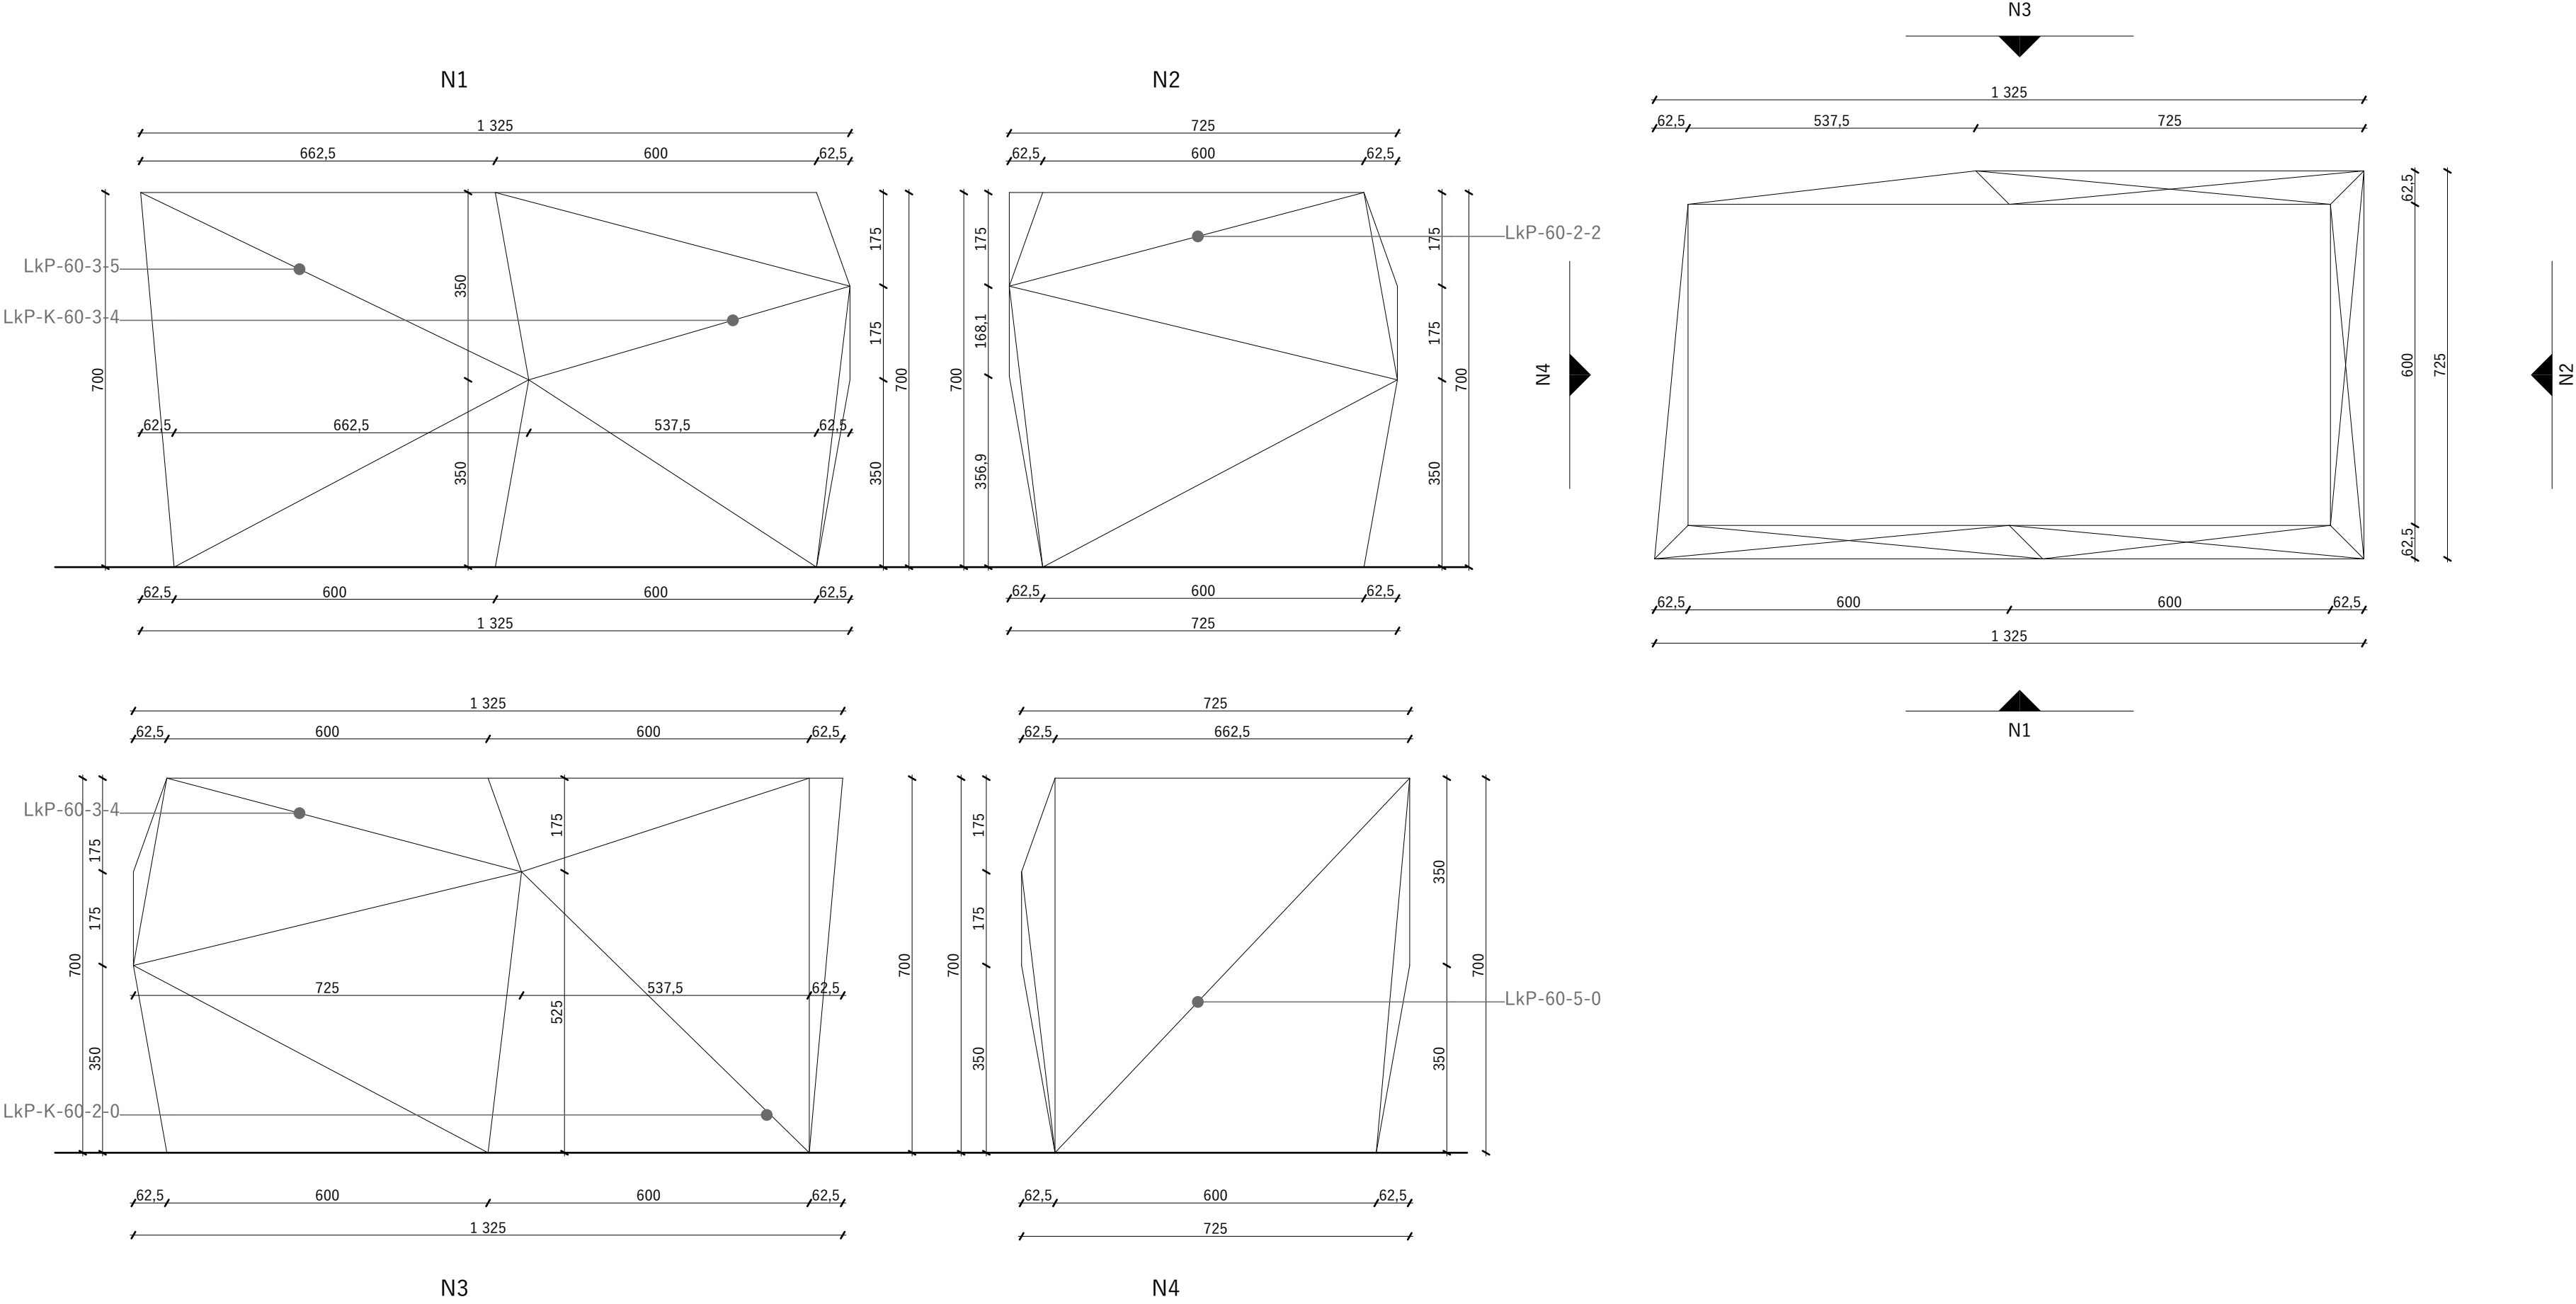

V6 B3k-B3n-L3-Fn3-T3-K3kö

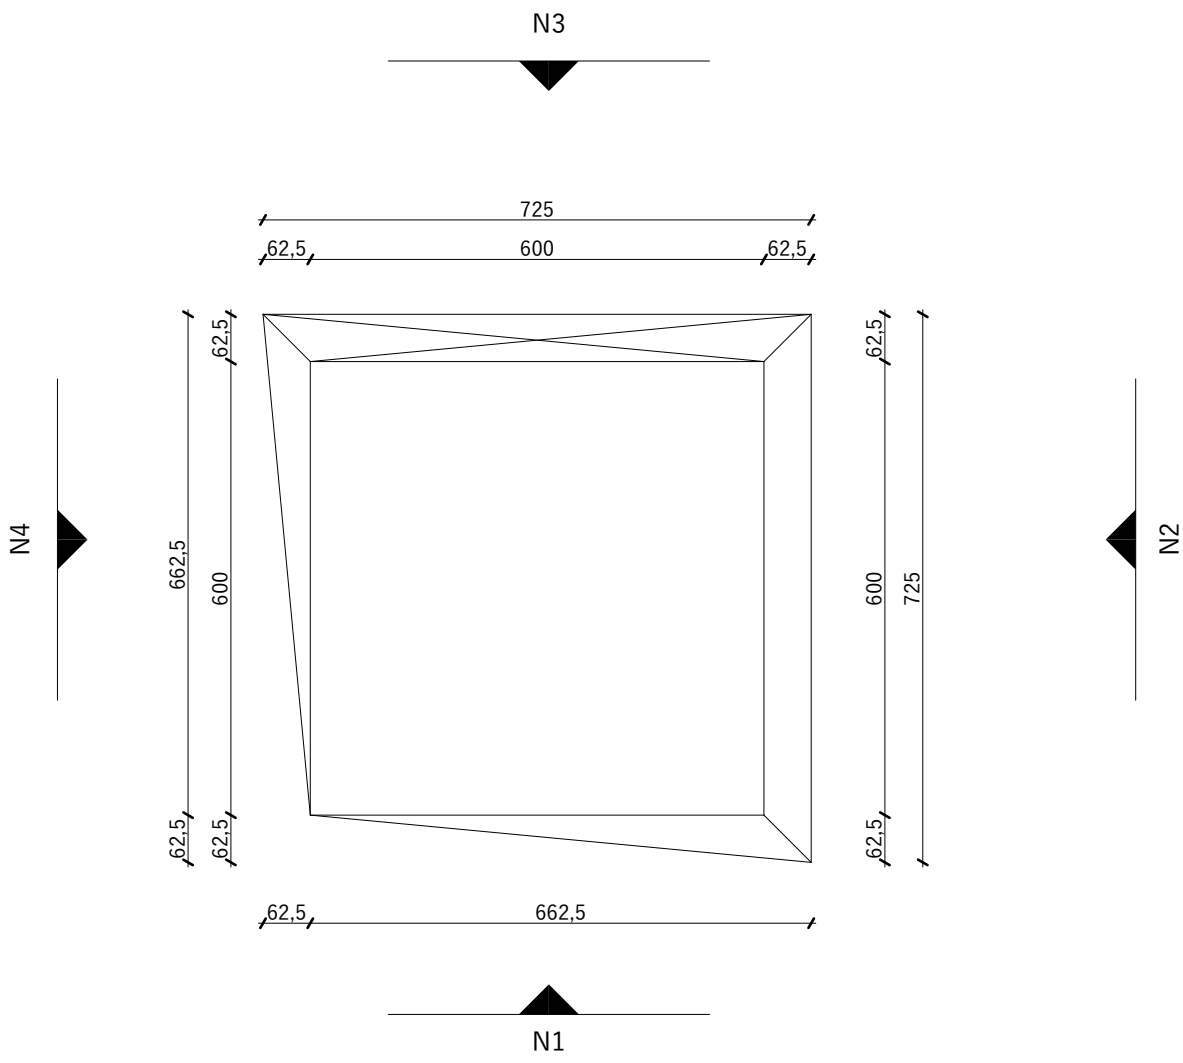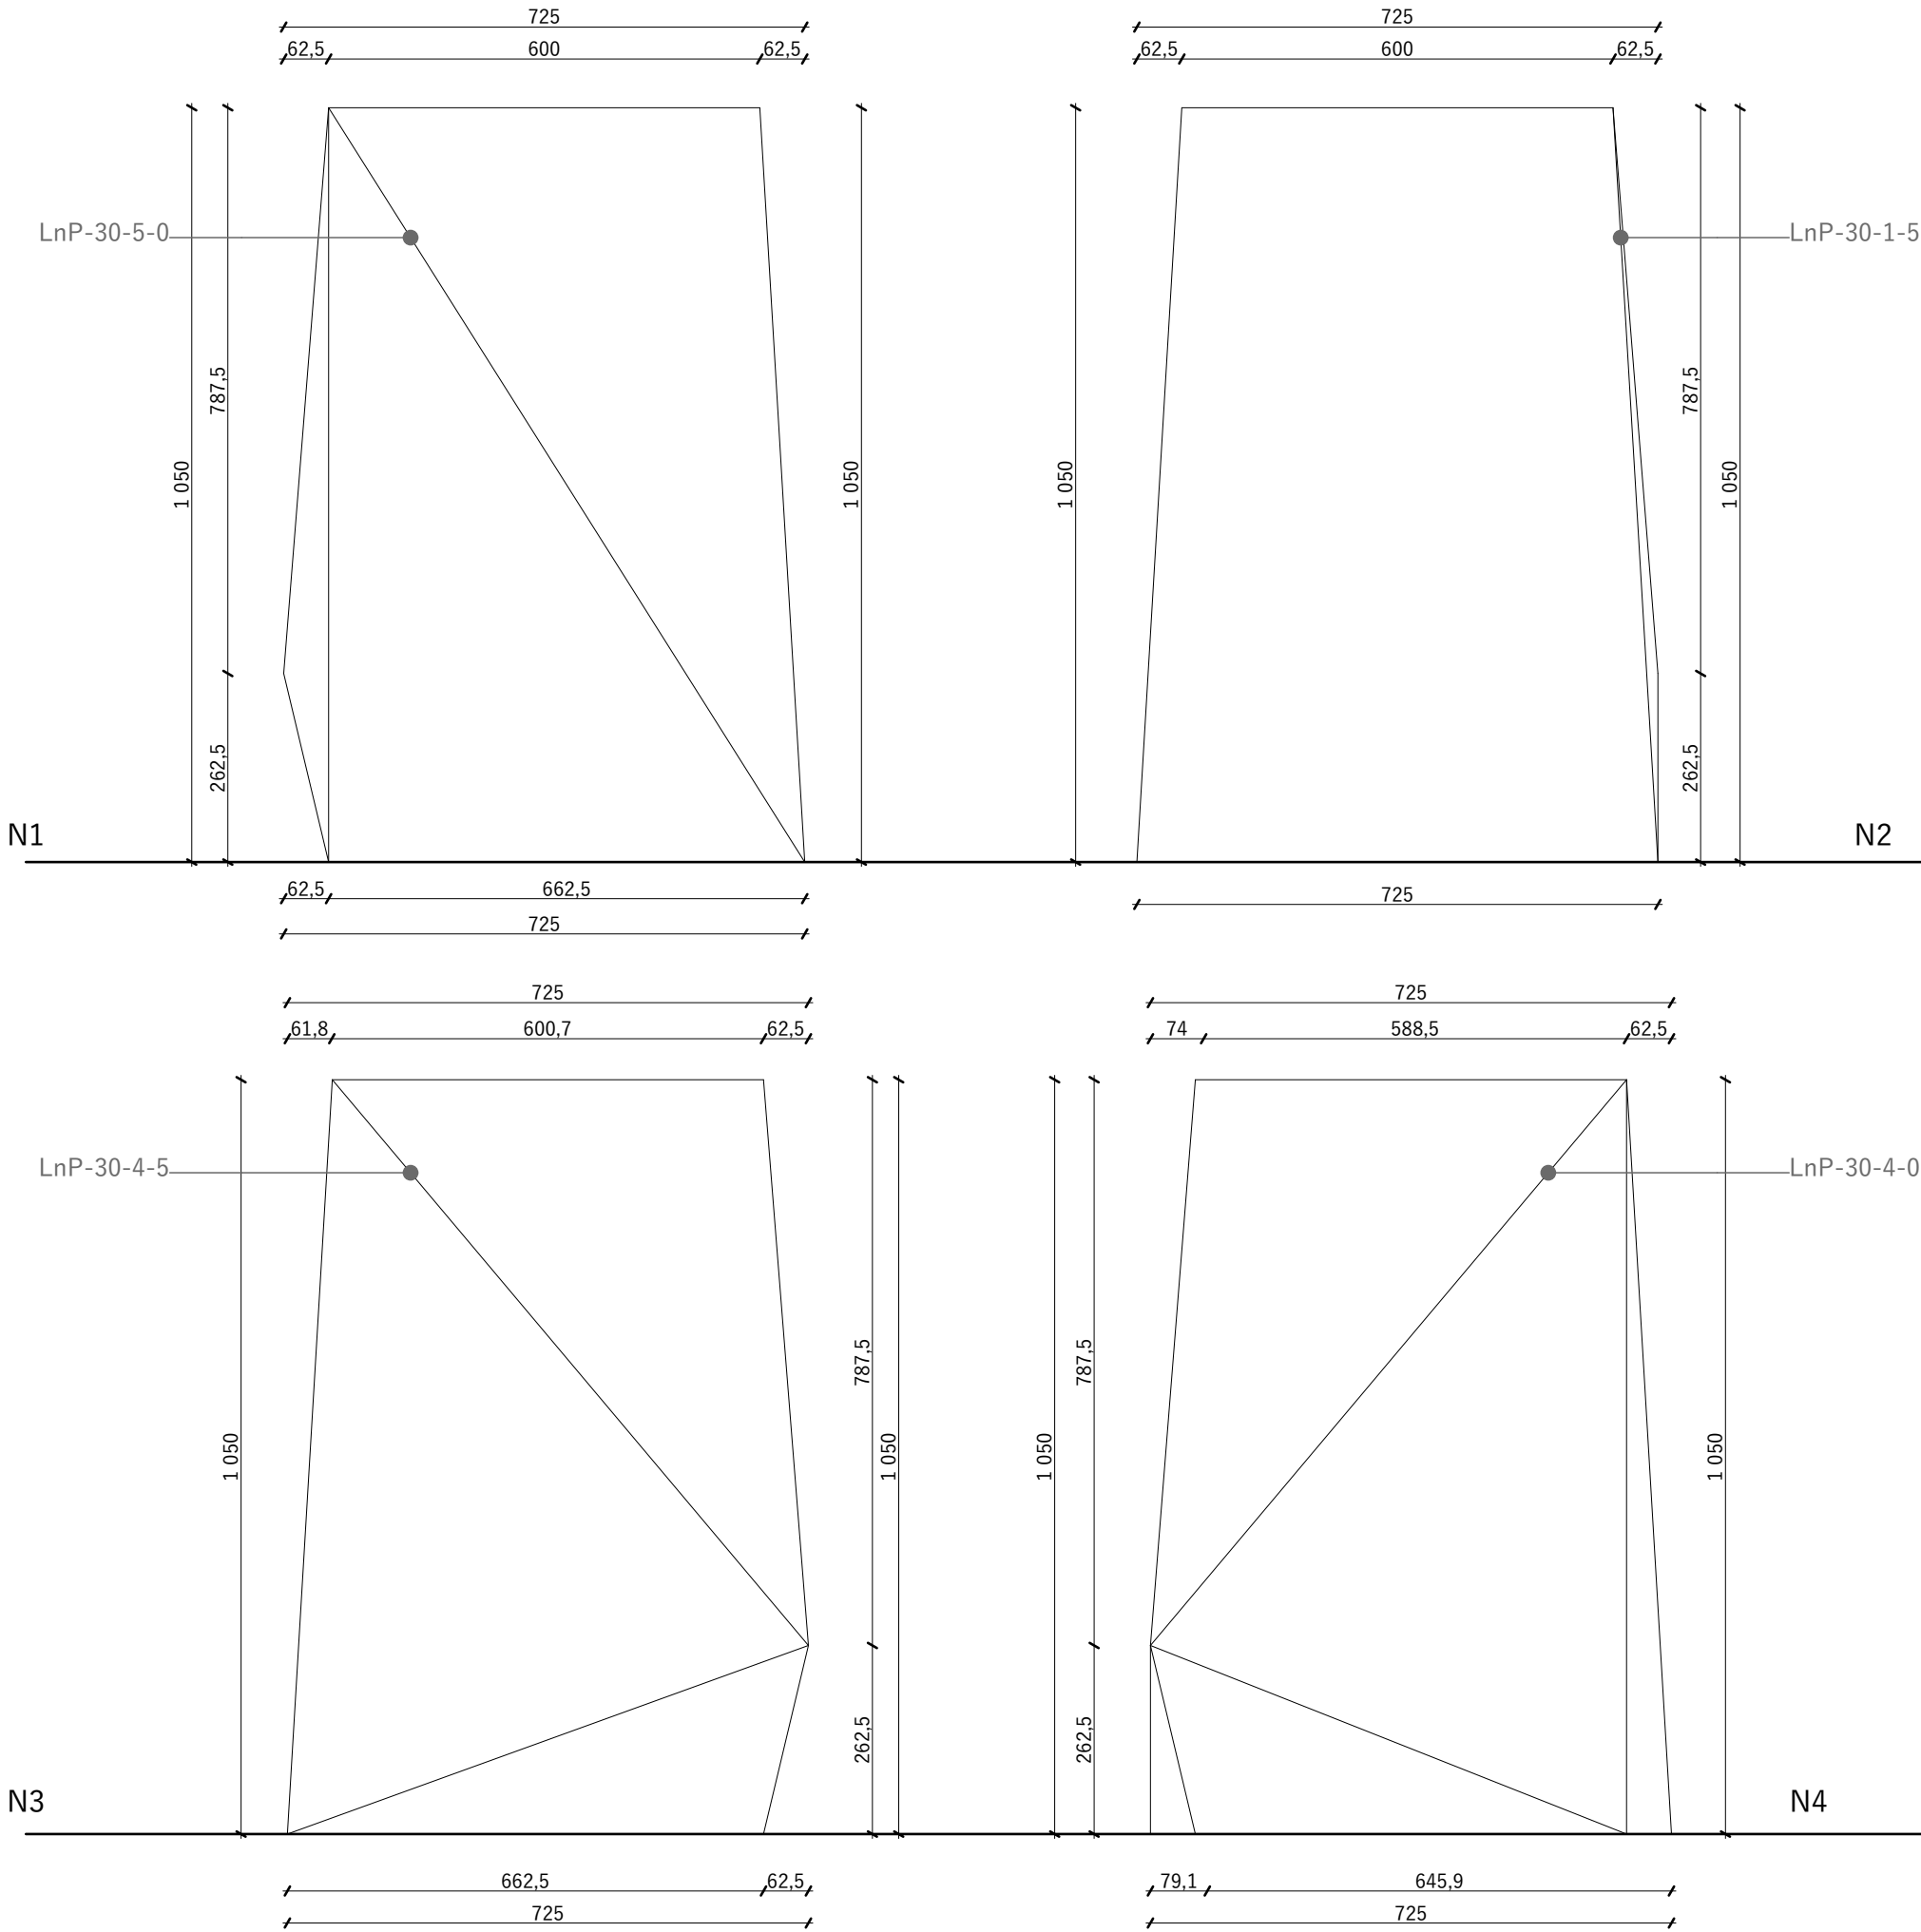


Országgyűlési Múzeum Mobil Interaktív Kiállítási Rendszer	B.40
Installációs berendezési terv - "D" vitrinek	1:10
E8 Lab Kft. 1027 Budapest, Jurányi utca 1-3	2017. 12. 14.

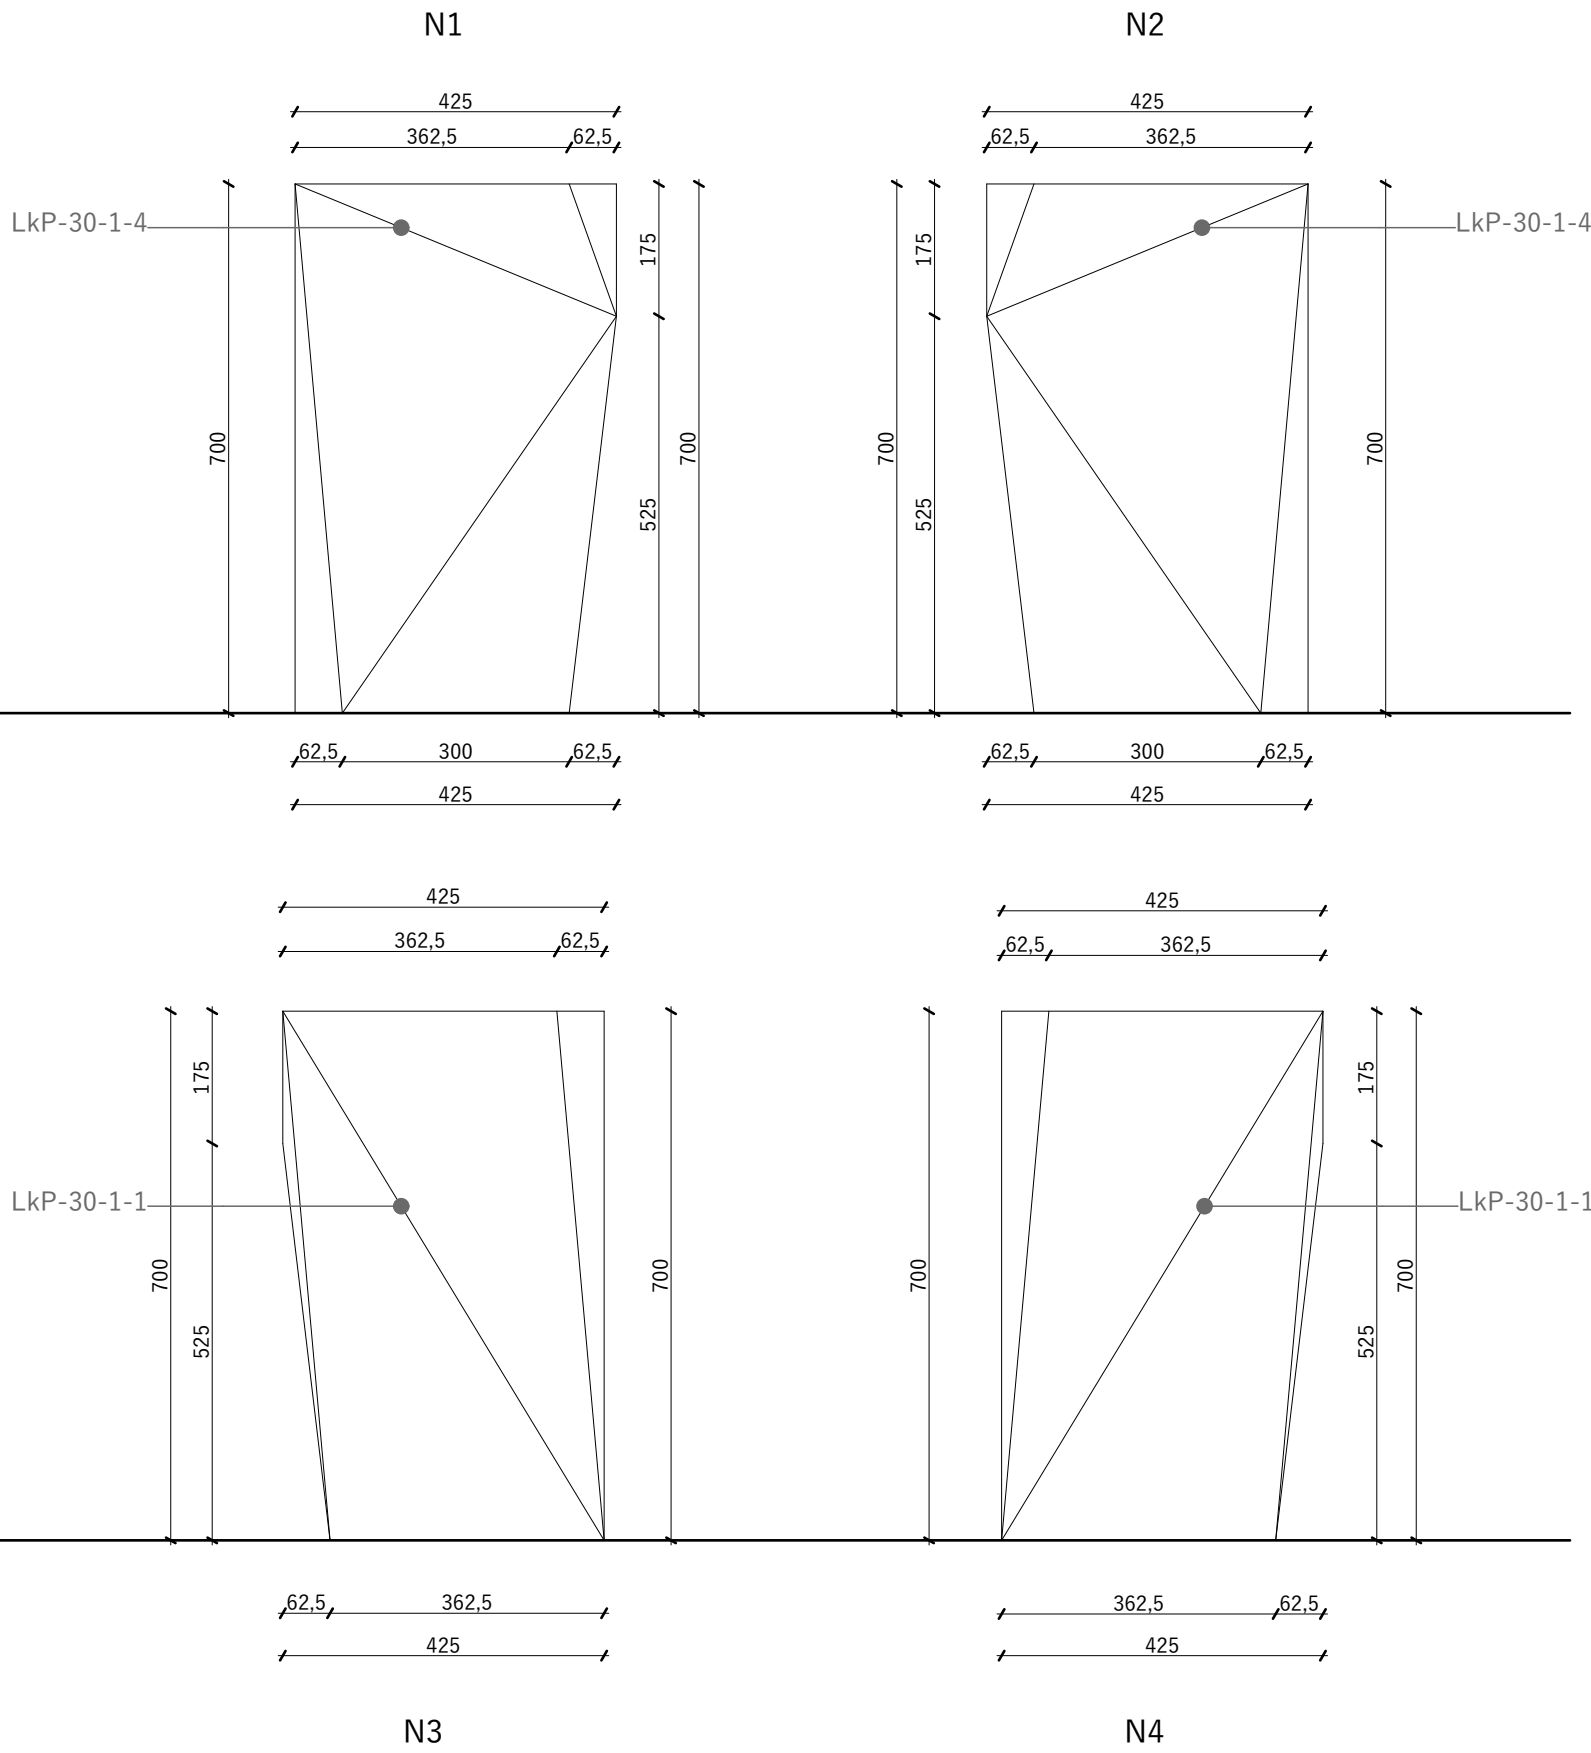

Országgyűlési Múzeum Mobil Interaktív Kiállítási Rendszer
Installációs berendezési terv - "D" vitrinek
E8 Lab Kft. 1027 Budapest, Júrányi utca 1-3

V8 3xB2n-L2-Fz2-2xT2

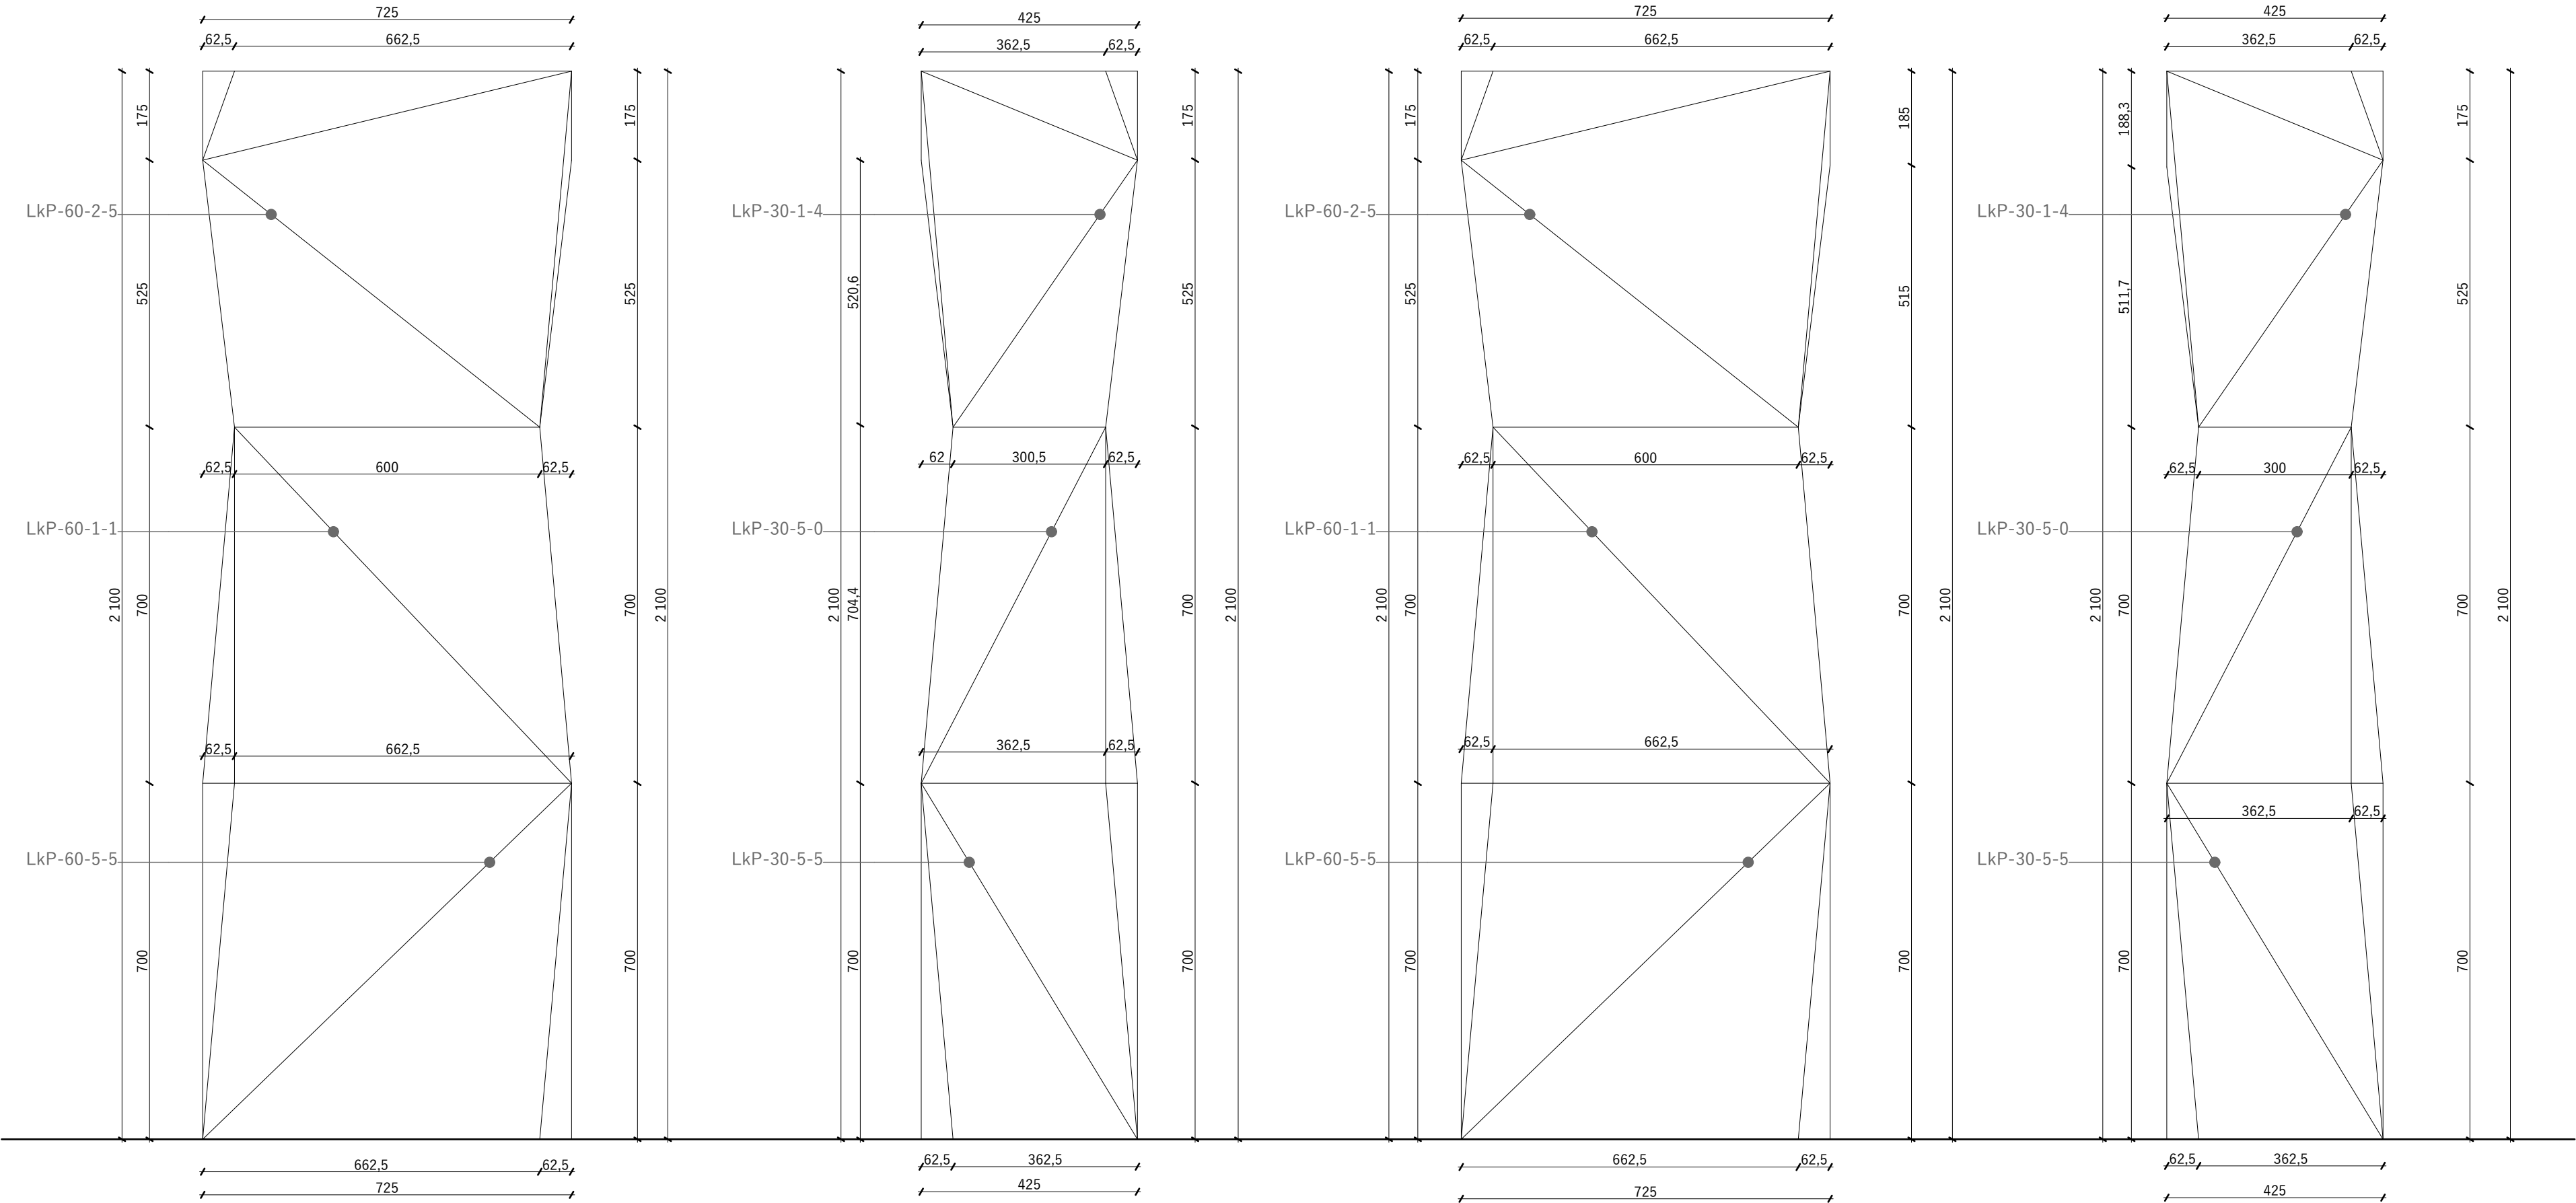


N1


N2

N3

N4


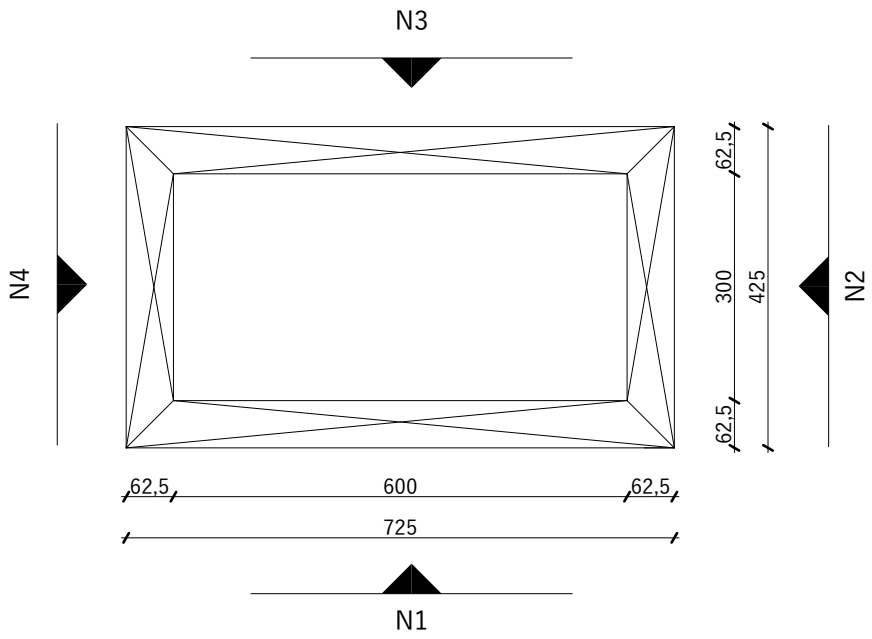


Országgyűlési Múzeum Mobil Interaktív Kiállítási Rendszer	B.42
Installációs berendezési terv - "D" vitrinek	1:10
E8 Lab Kft. 1027 Budapest, Jurányi utca 1-3	2017. 12. 14.

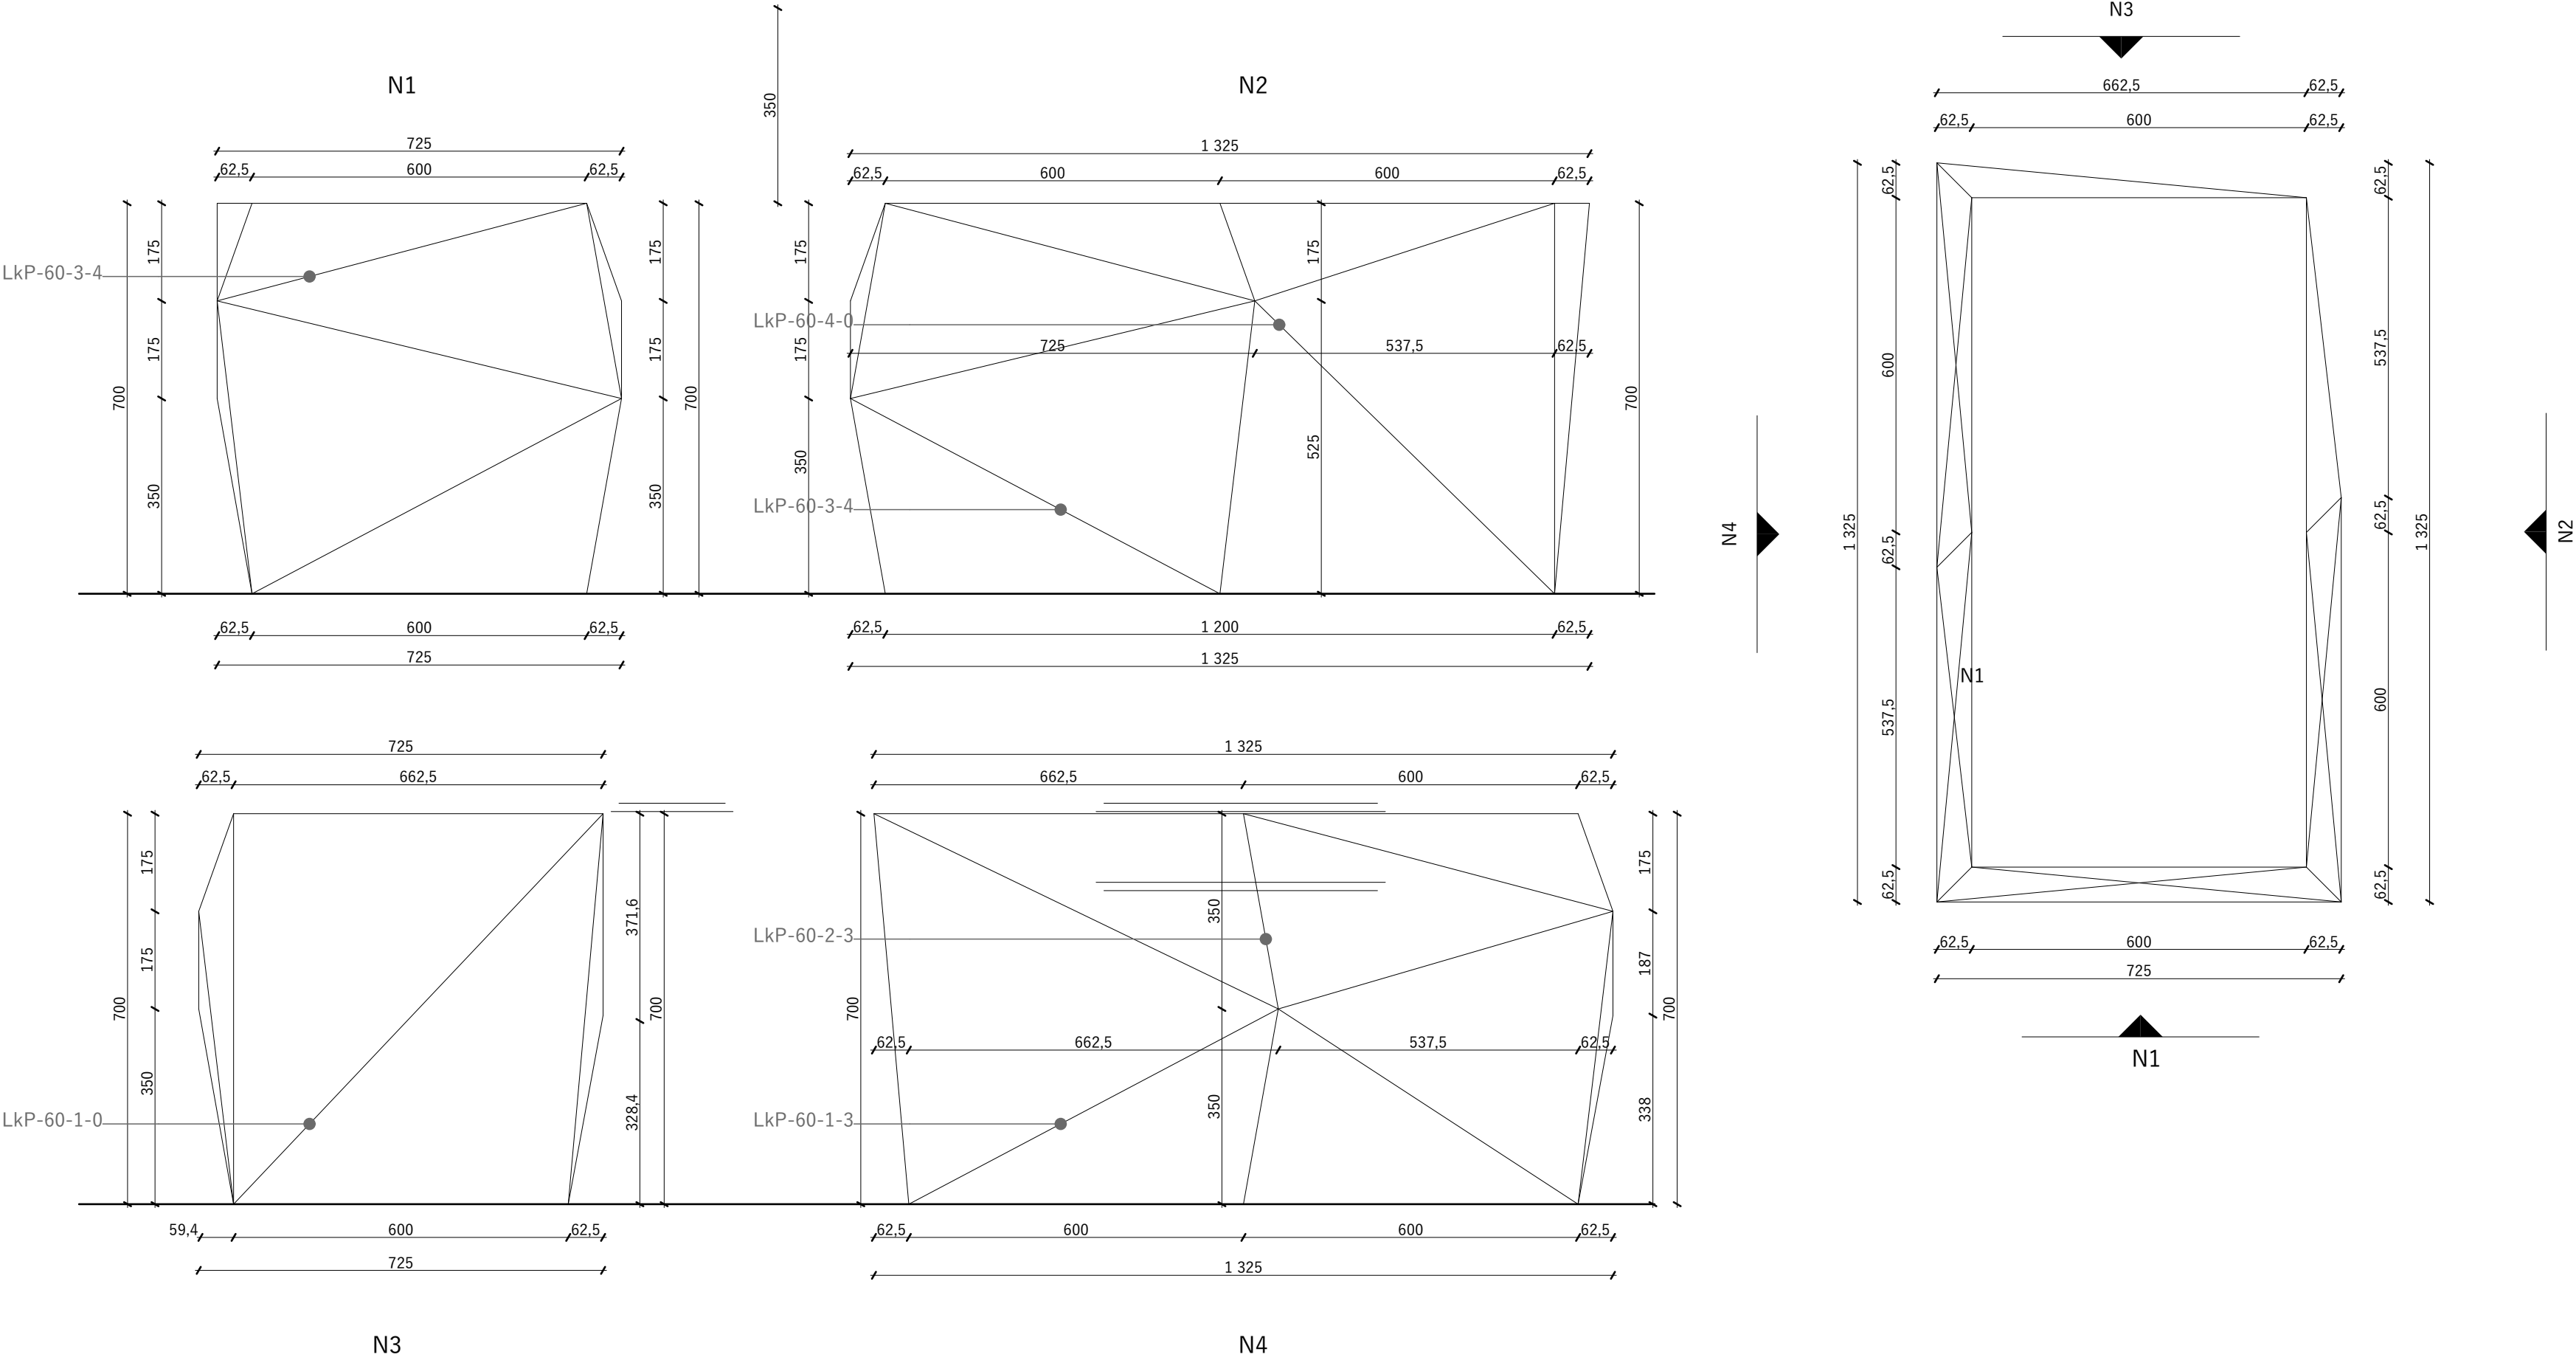


V10

3xBn-L1-Fz1-2xT1

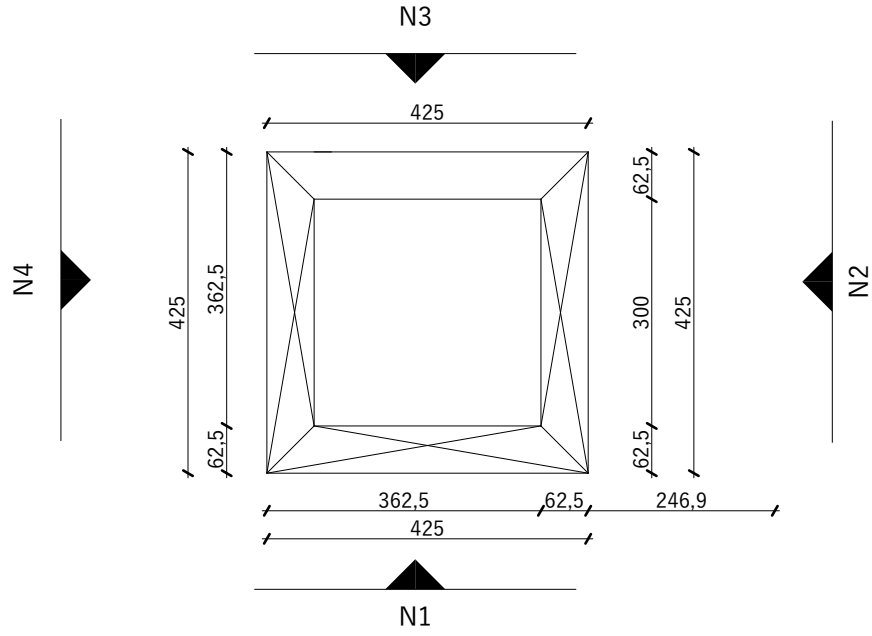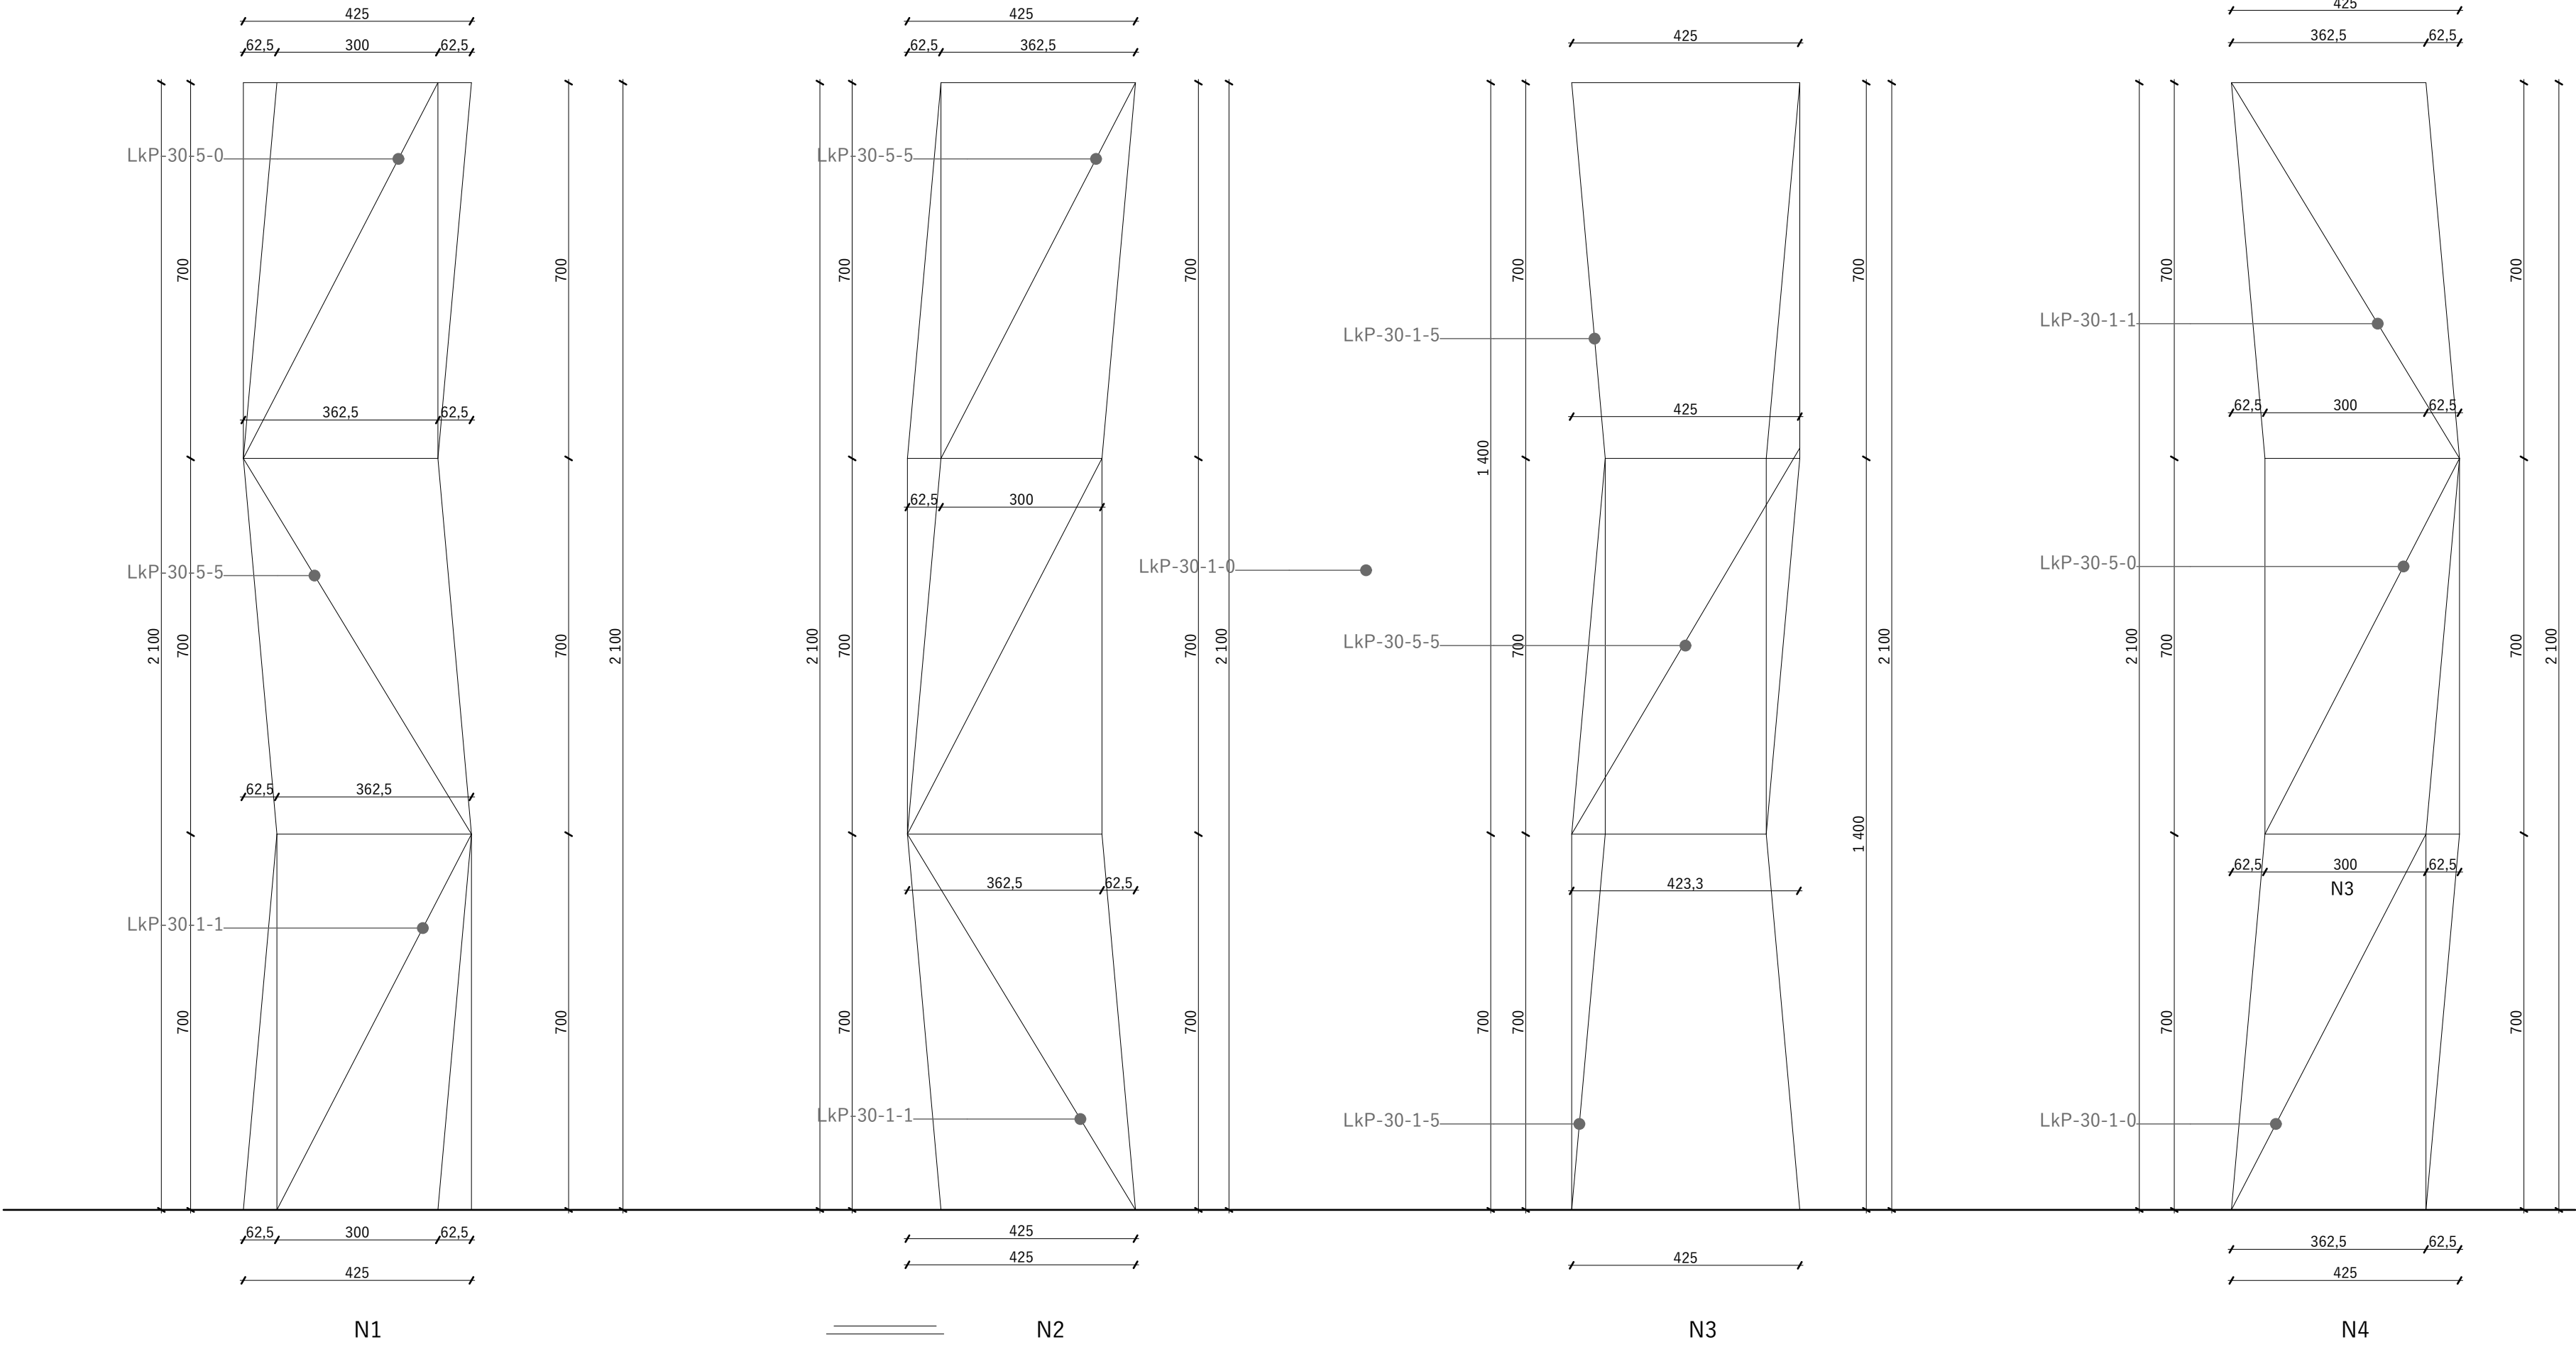


Országgyűlési Múzeum Mobil Interaktív Kiállítási Rendszer	B.44
Installációs berendezési terv - "D" vitrinek	1:10
E8 Lab Kft. 1027 Budapest, Jurányi utca 1-3	2017. 12. 14.


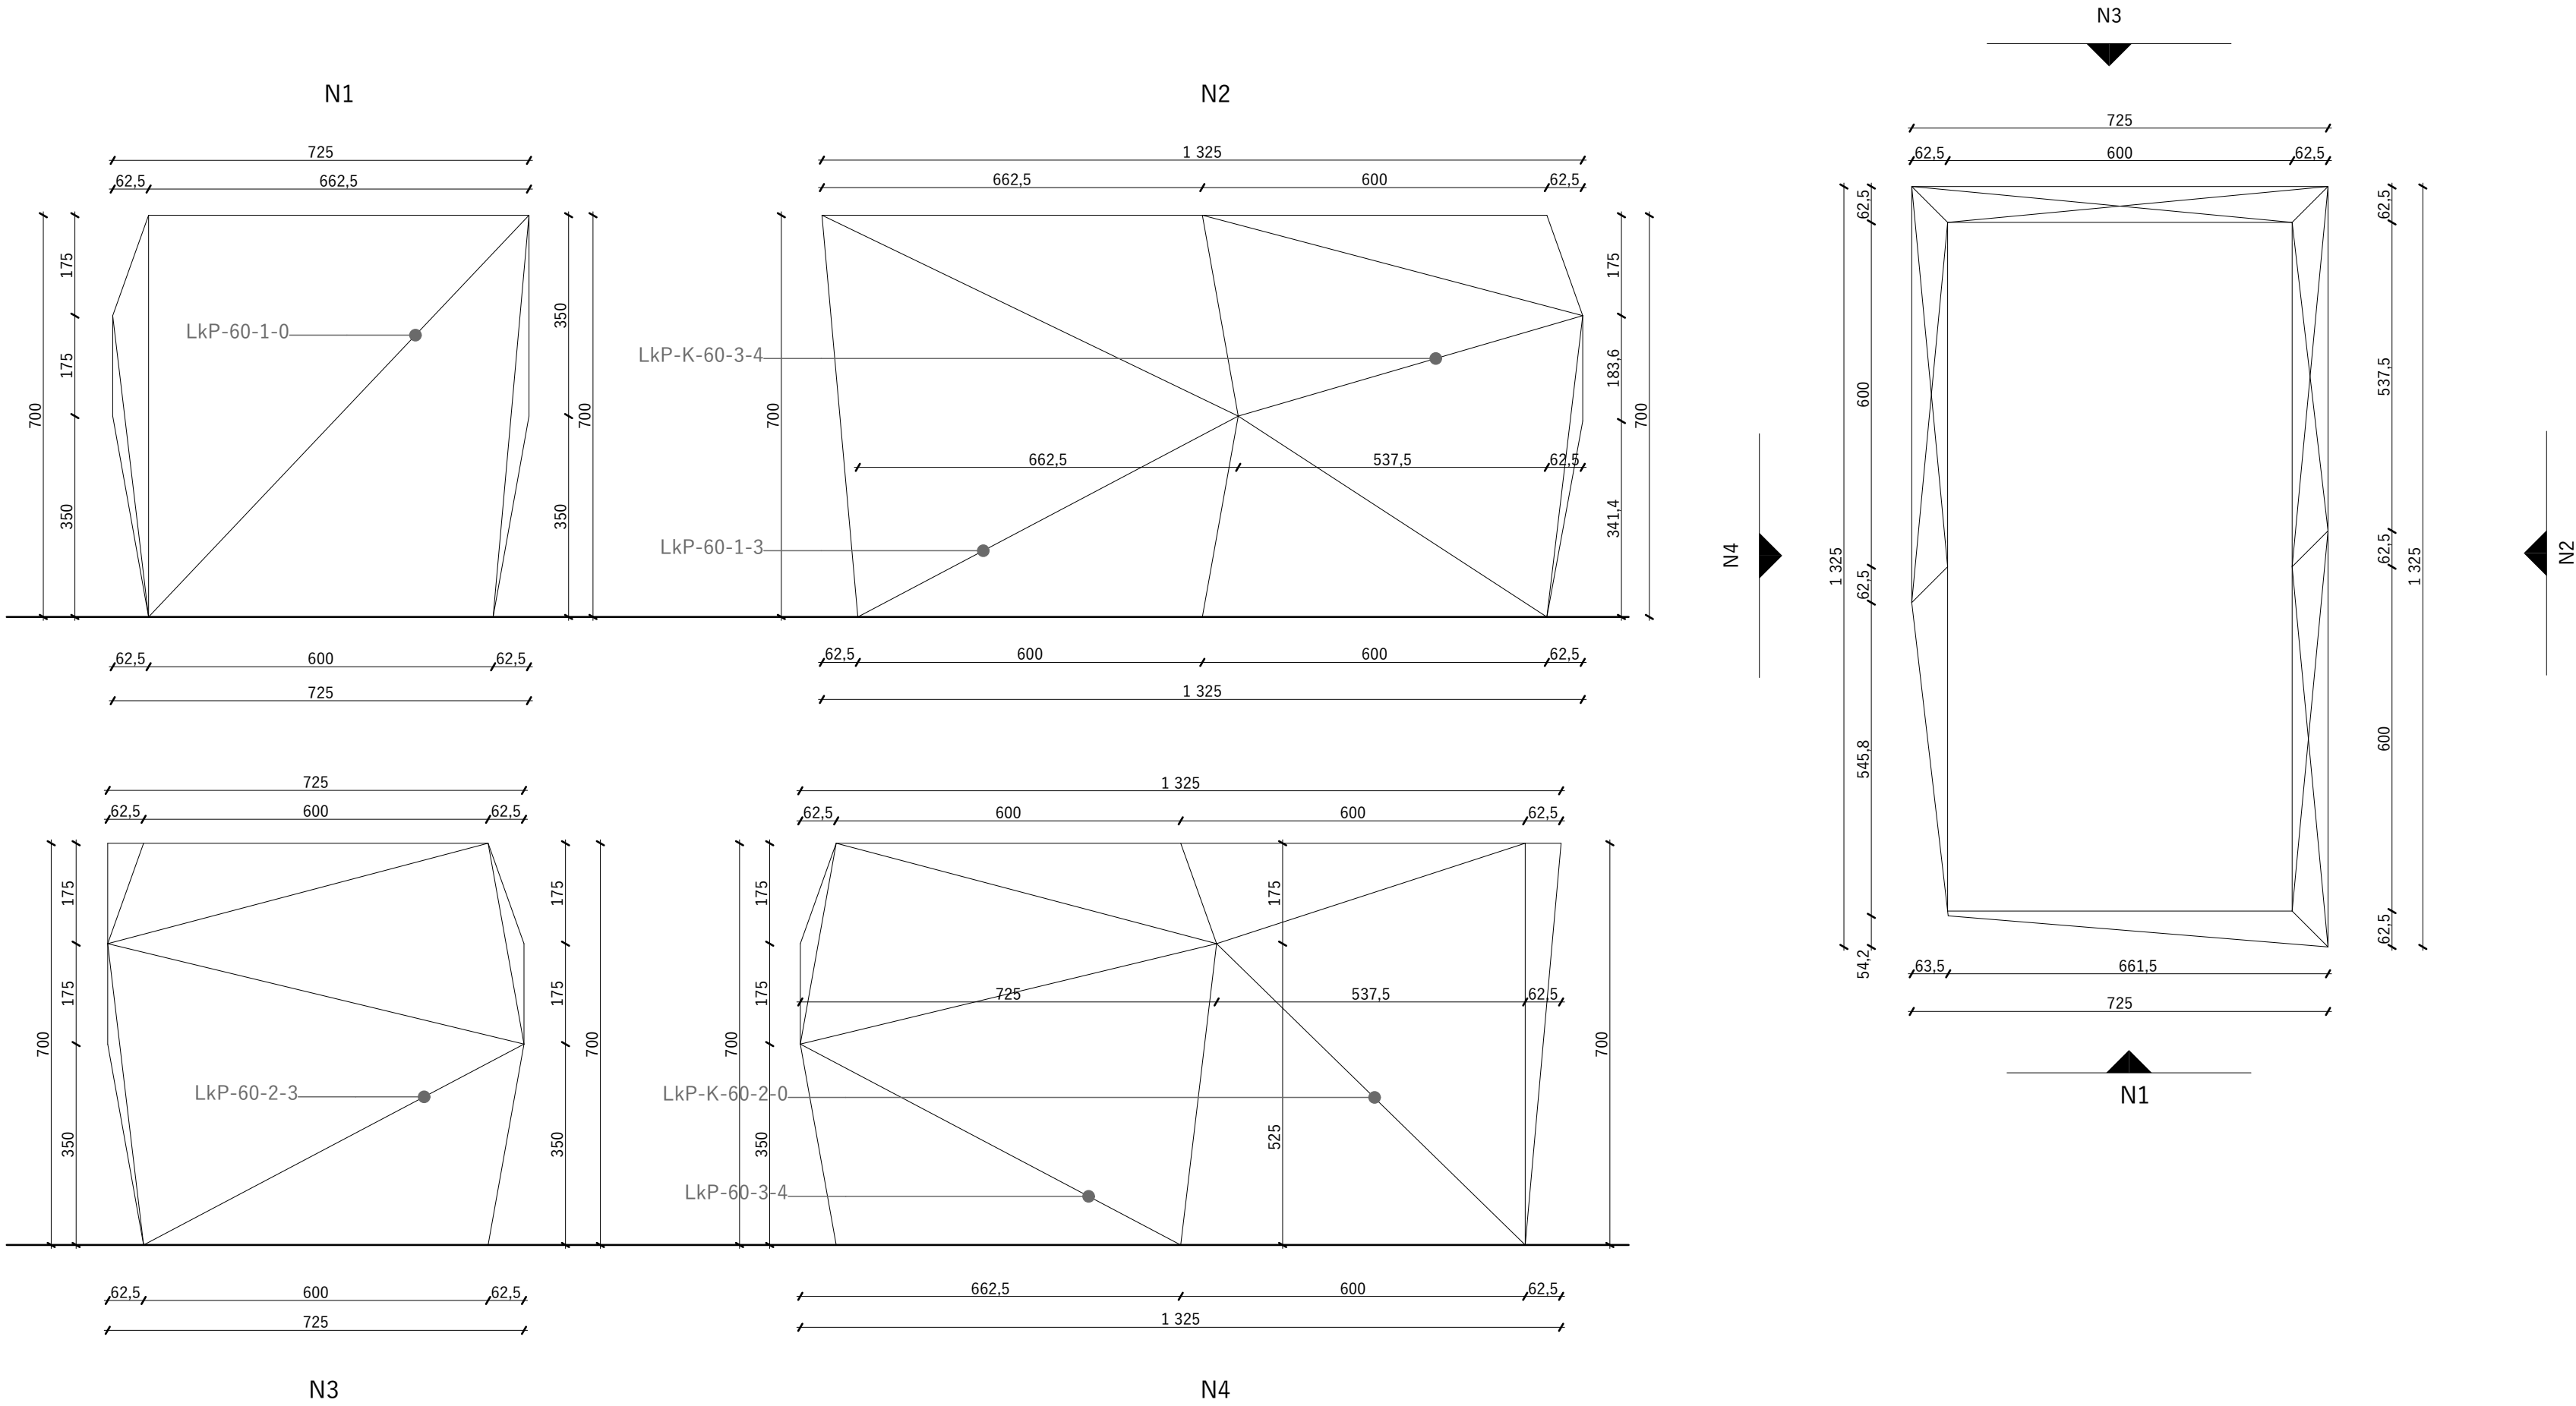


V13

3xB2n-L2-Fz2-2xT2

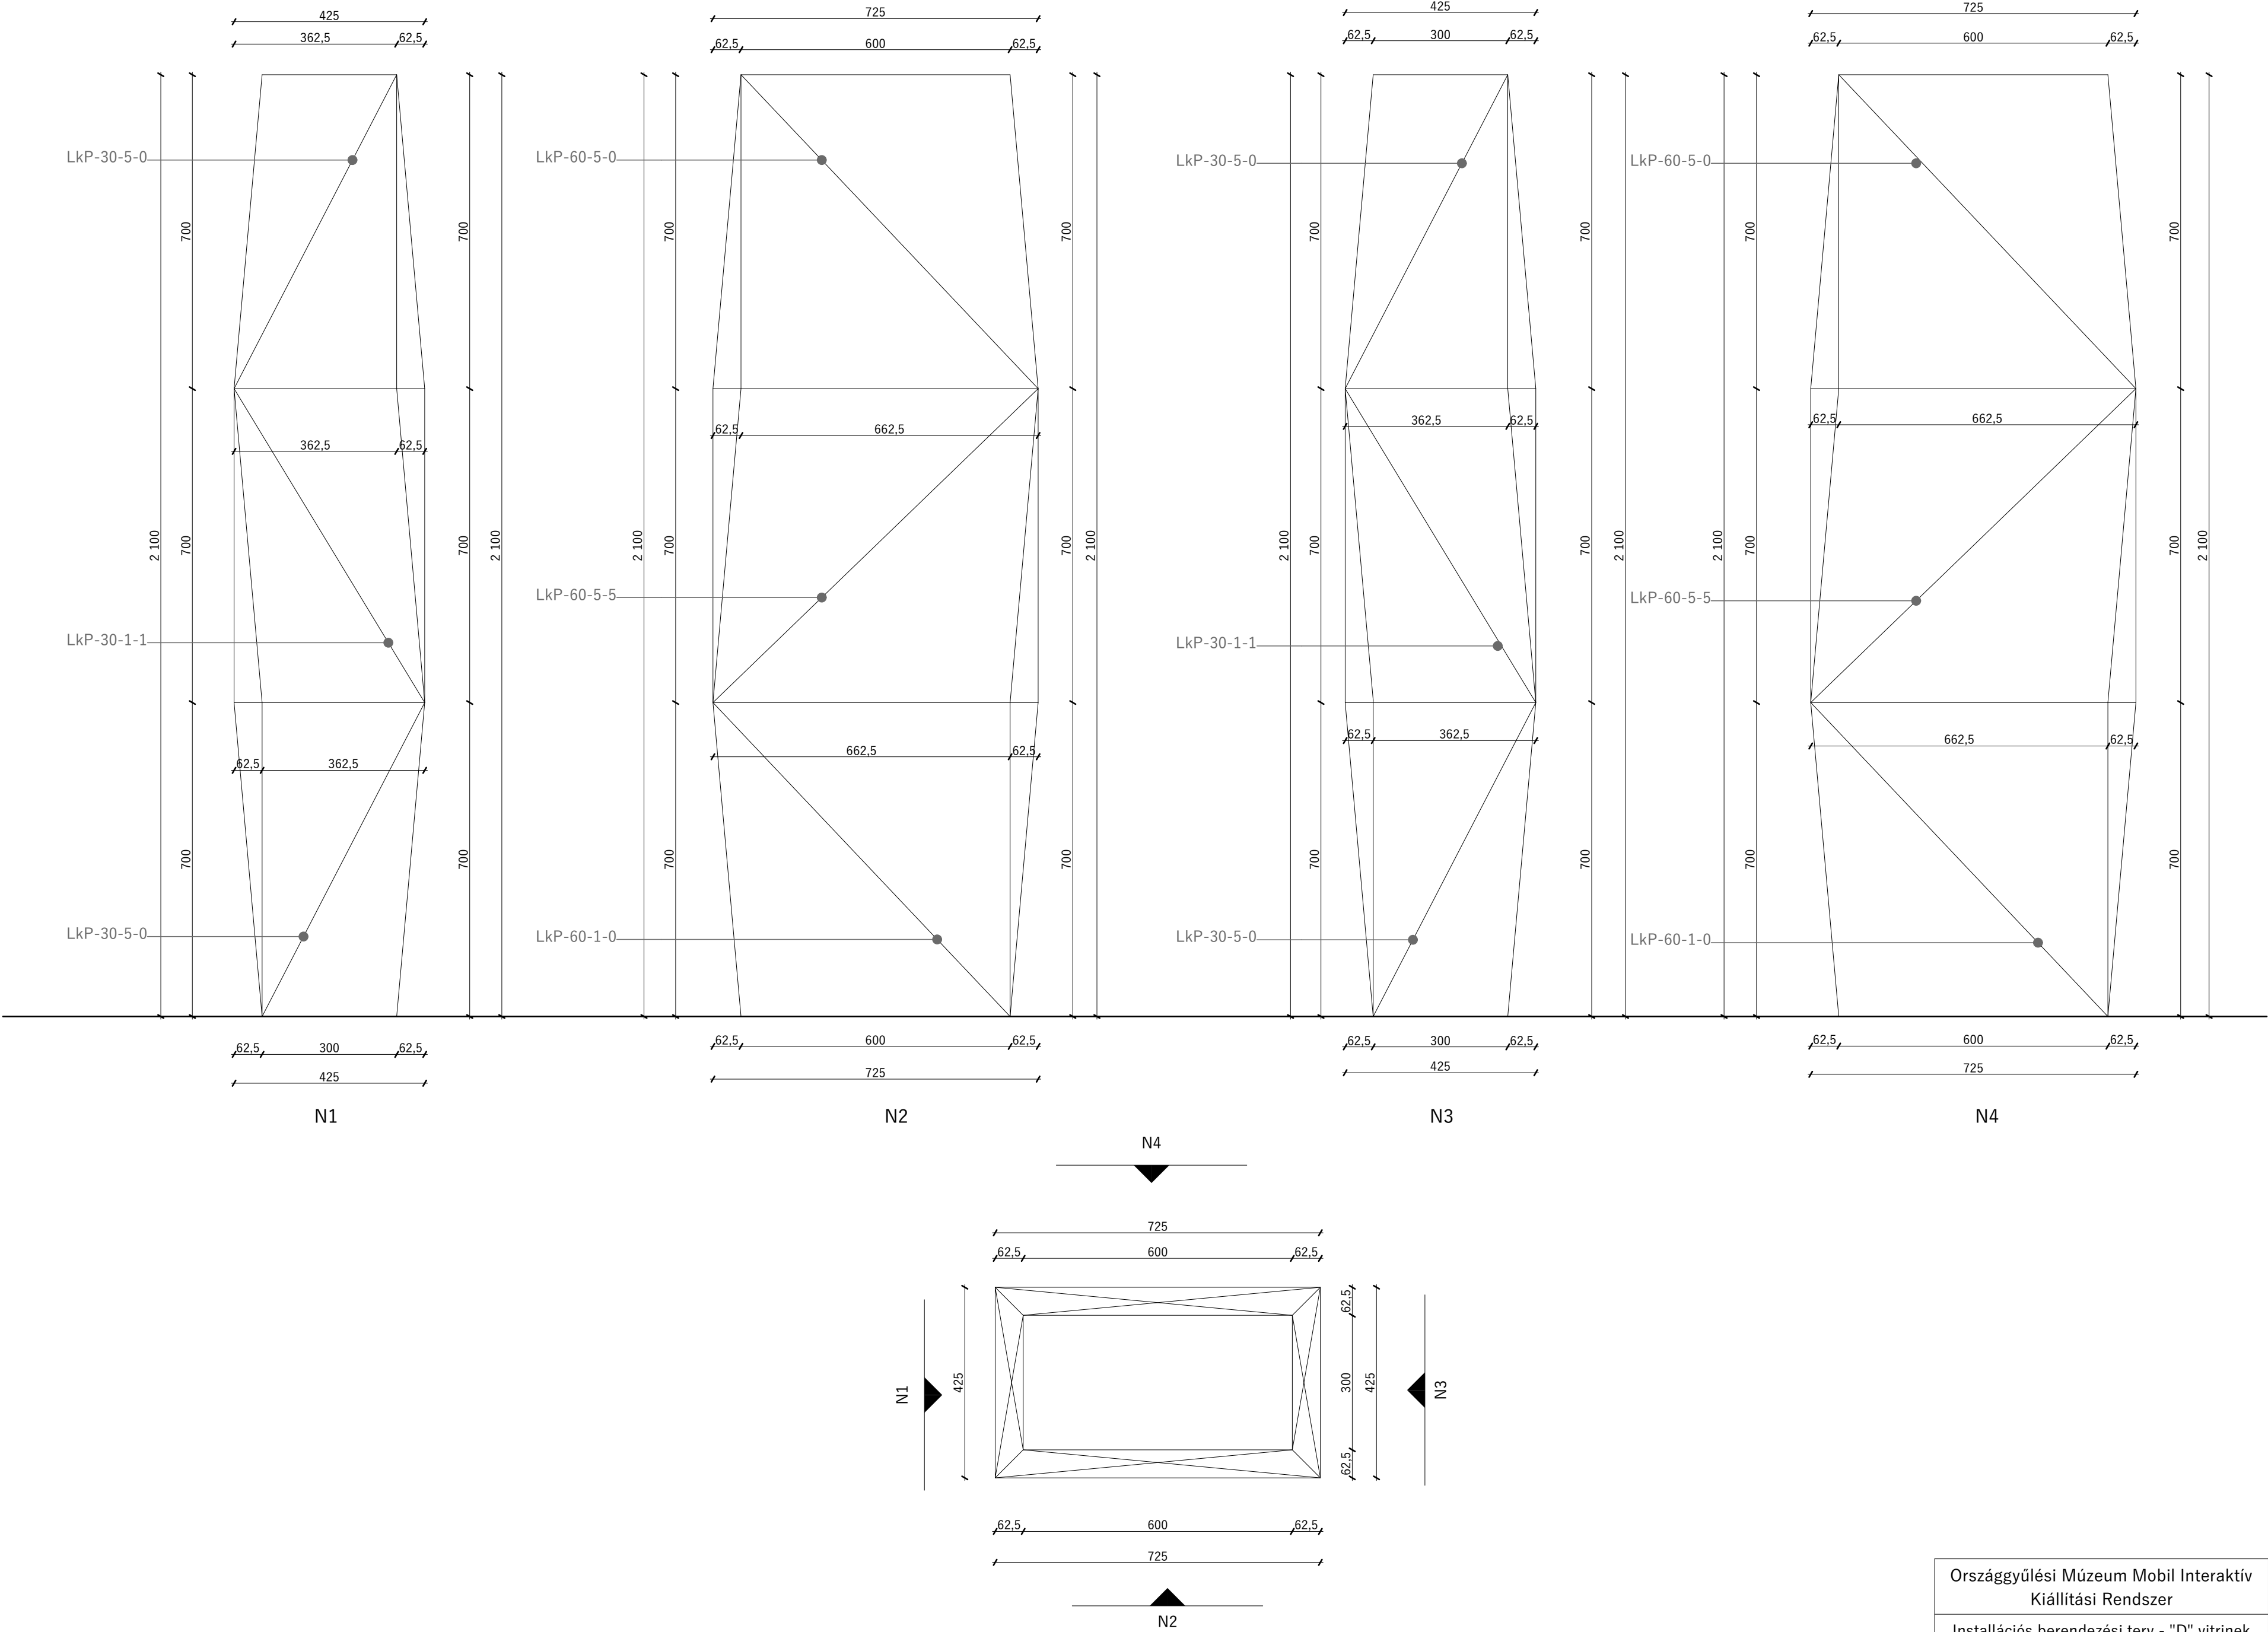


Országgyűlési Múzeum Mobil Interaktív Kiállítási Rendszer	B.46
Installációs berendezési terv - "D" vitrinek	1:10
E8 Lab Kft. 1027 Budapest, Jurányi utca 1-3	2017. 12. 14.

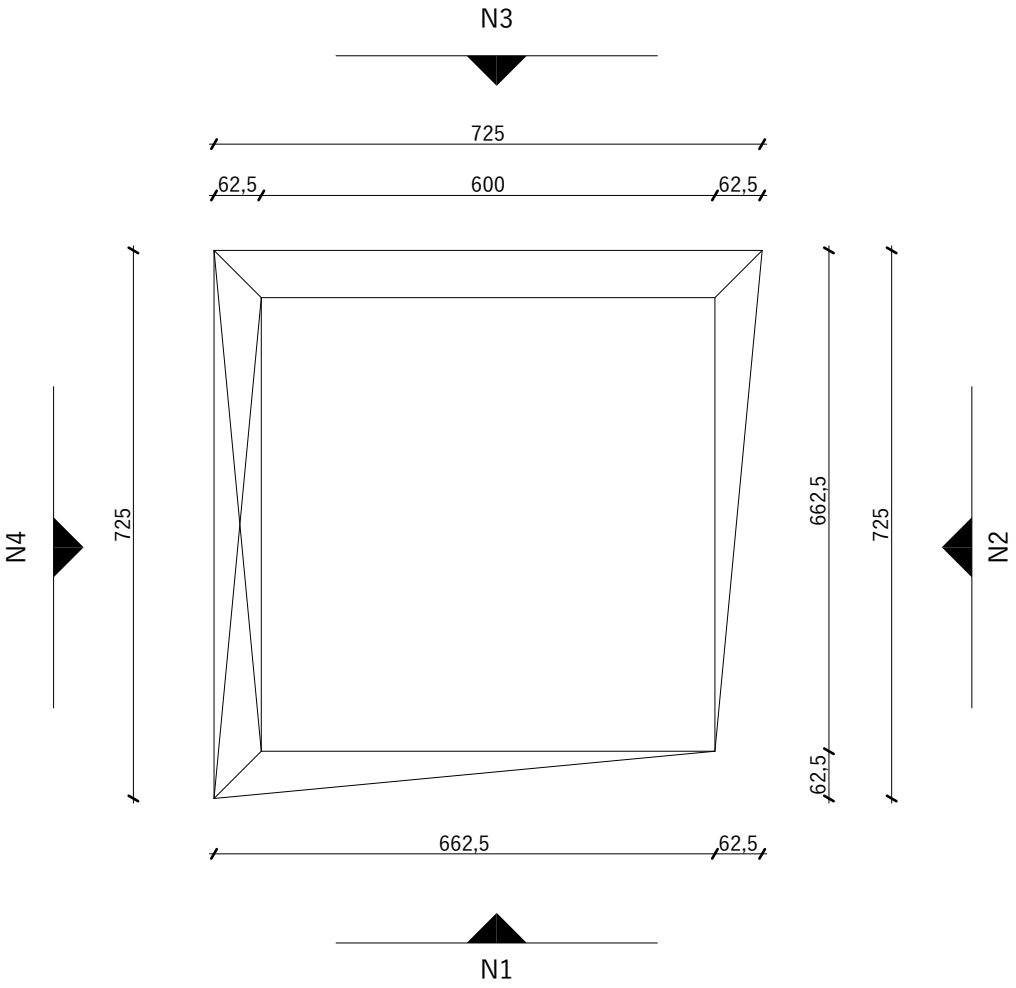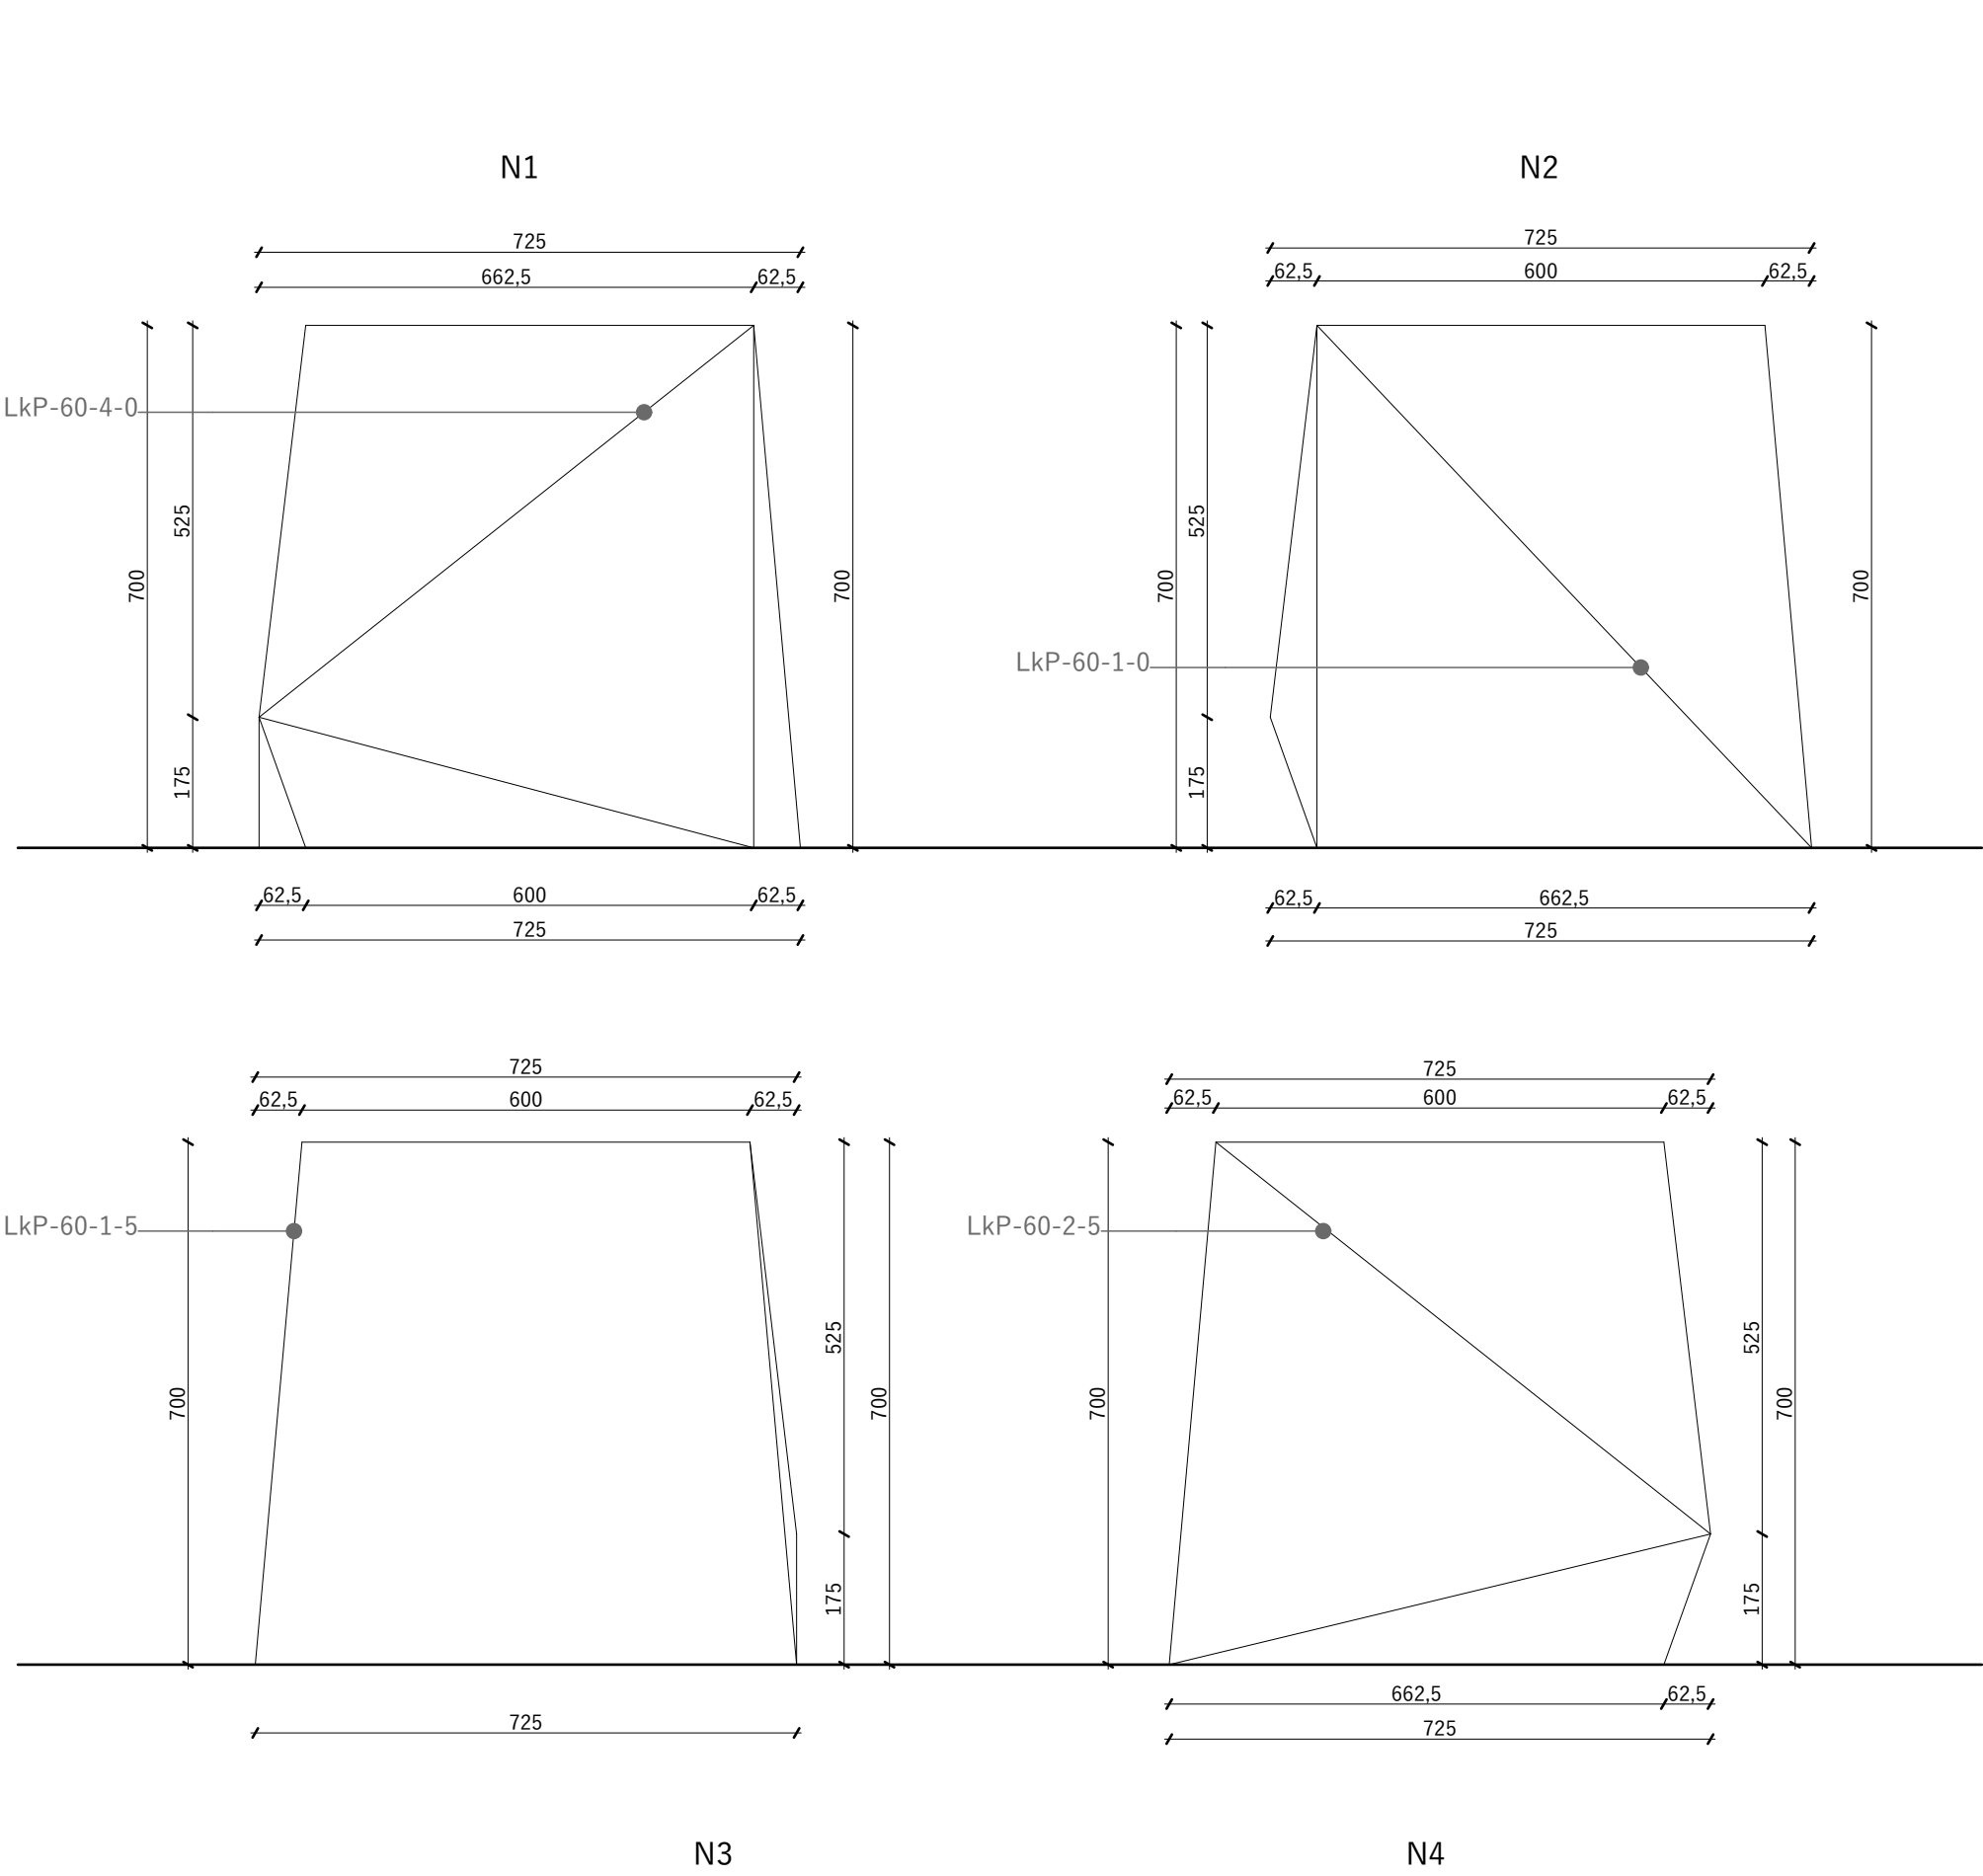


V15

3xB3n-3xL3-3xFn3-K6k-2xÉ2

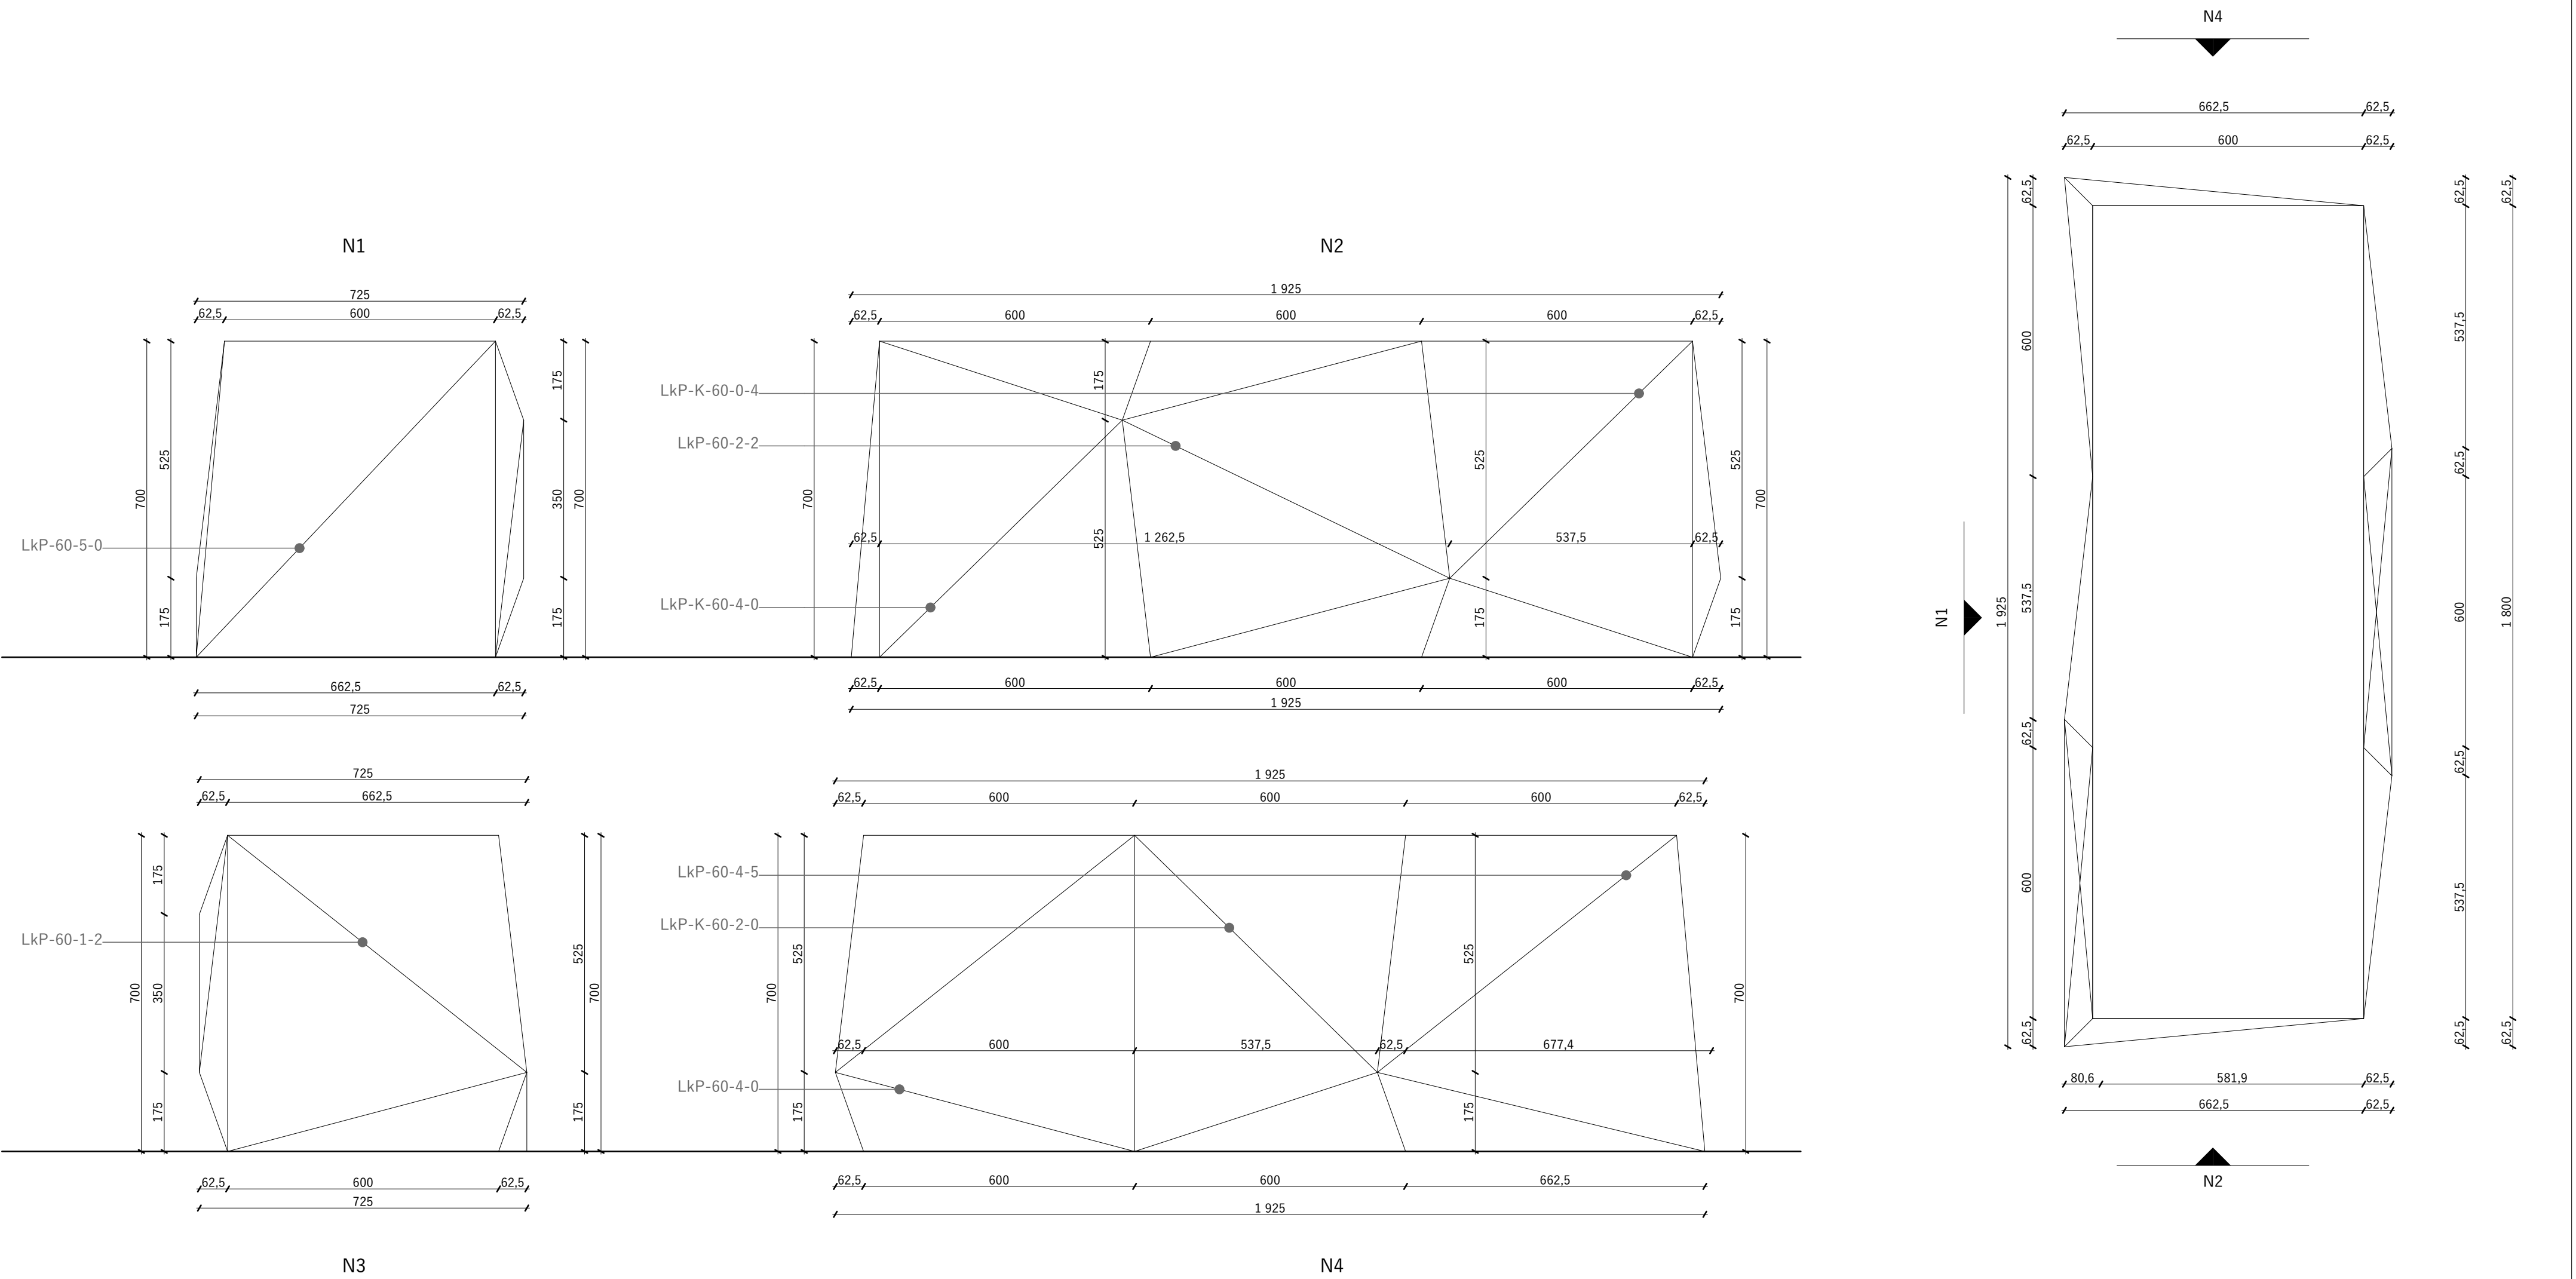


Országgyűlési Múzeum Mobil Interaktív Kiállítási Rendszer	B.48
Installációs berendezési terv - "D" vitrinek	1:10
E8 Lab Kft. 1027 Budapest, Jurányi utca 1-3	2017. 12. 14.

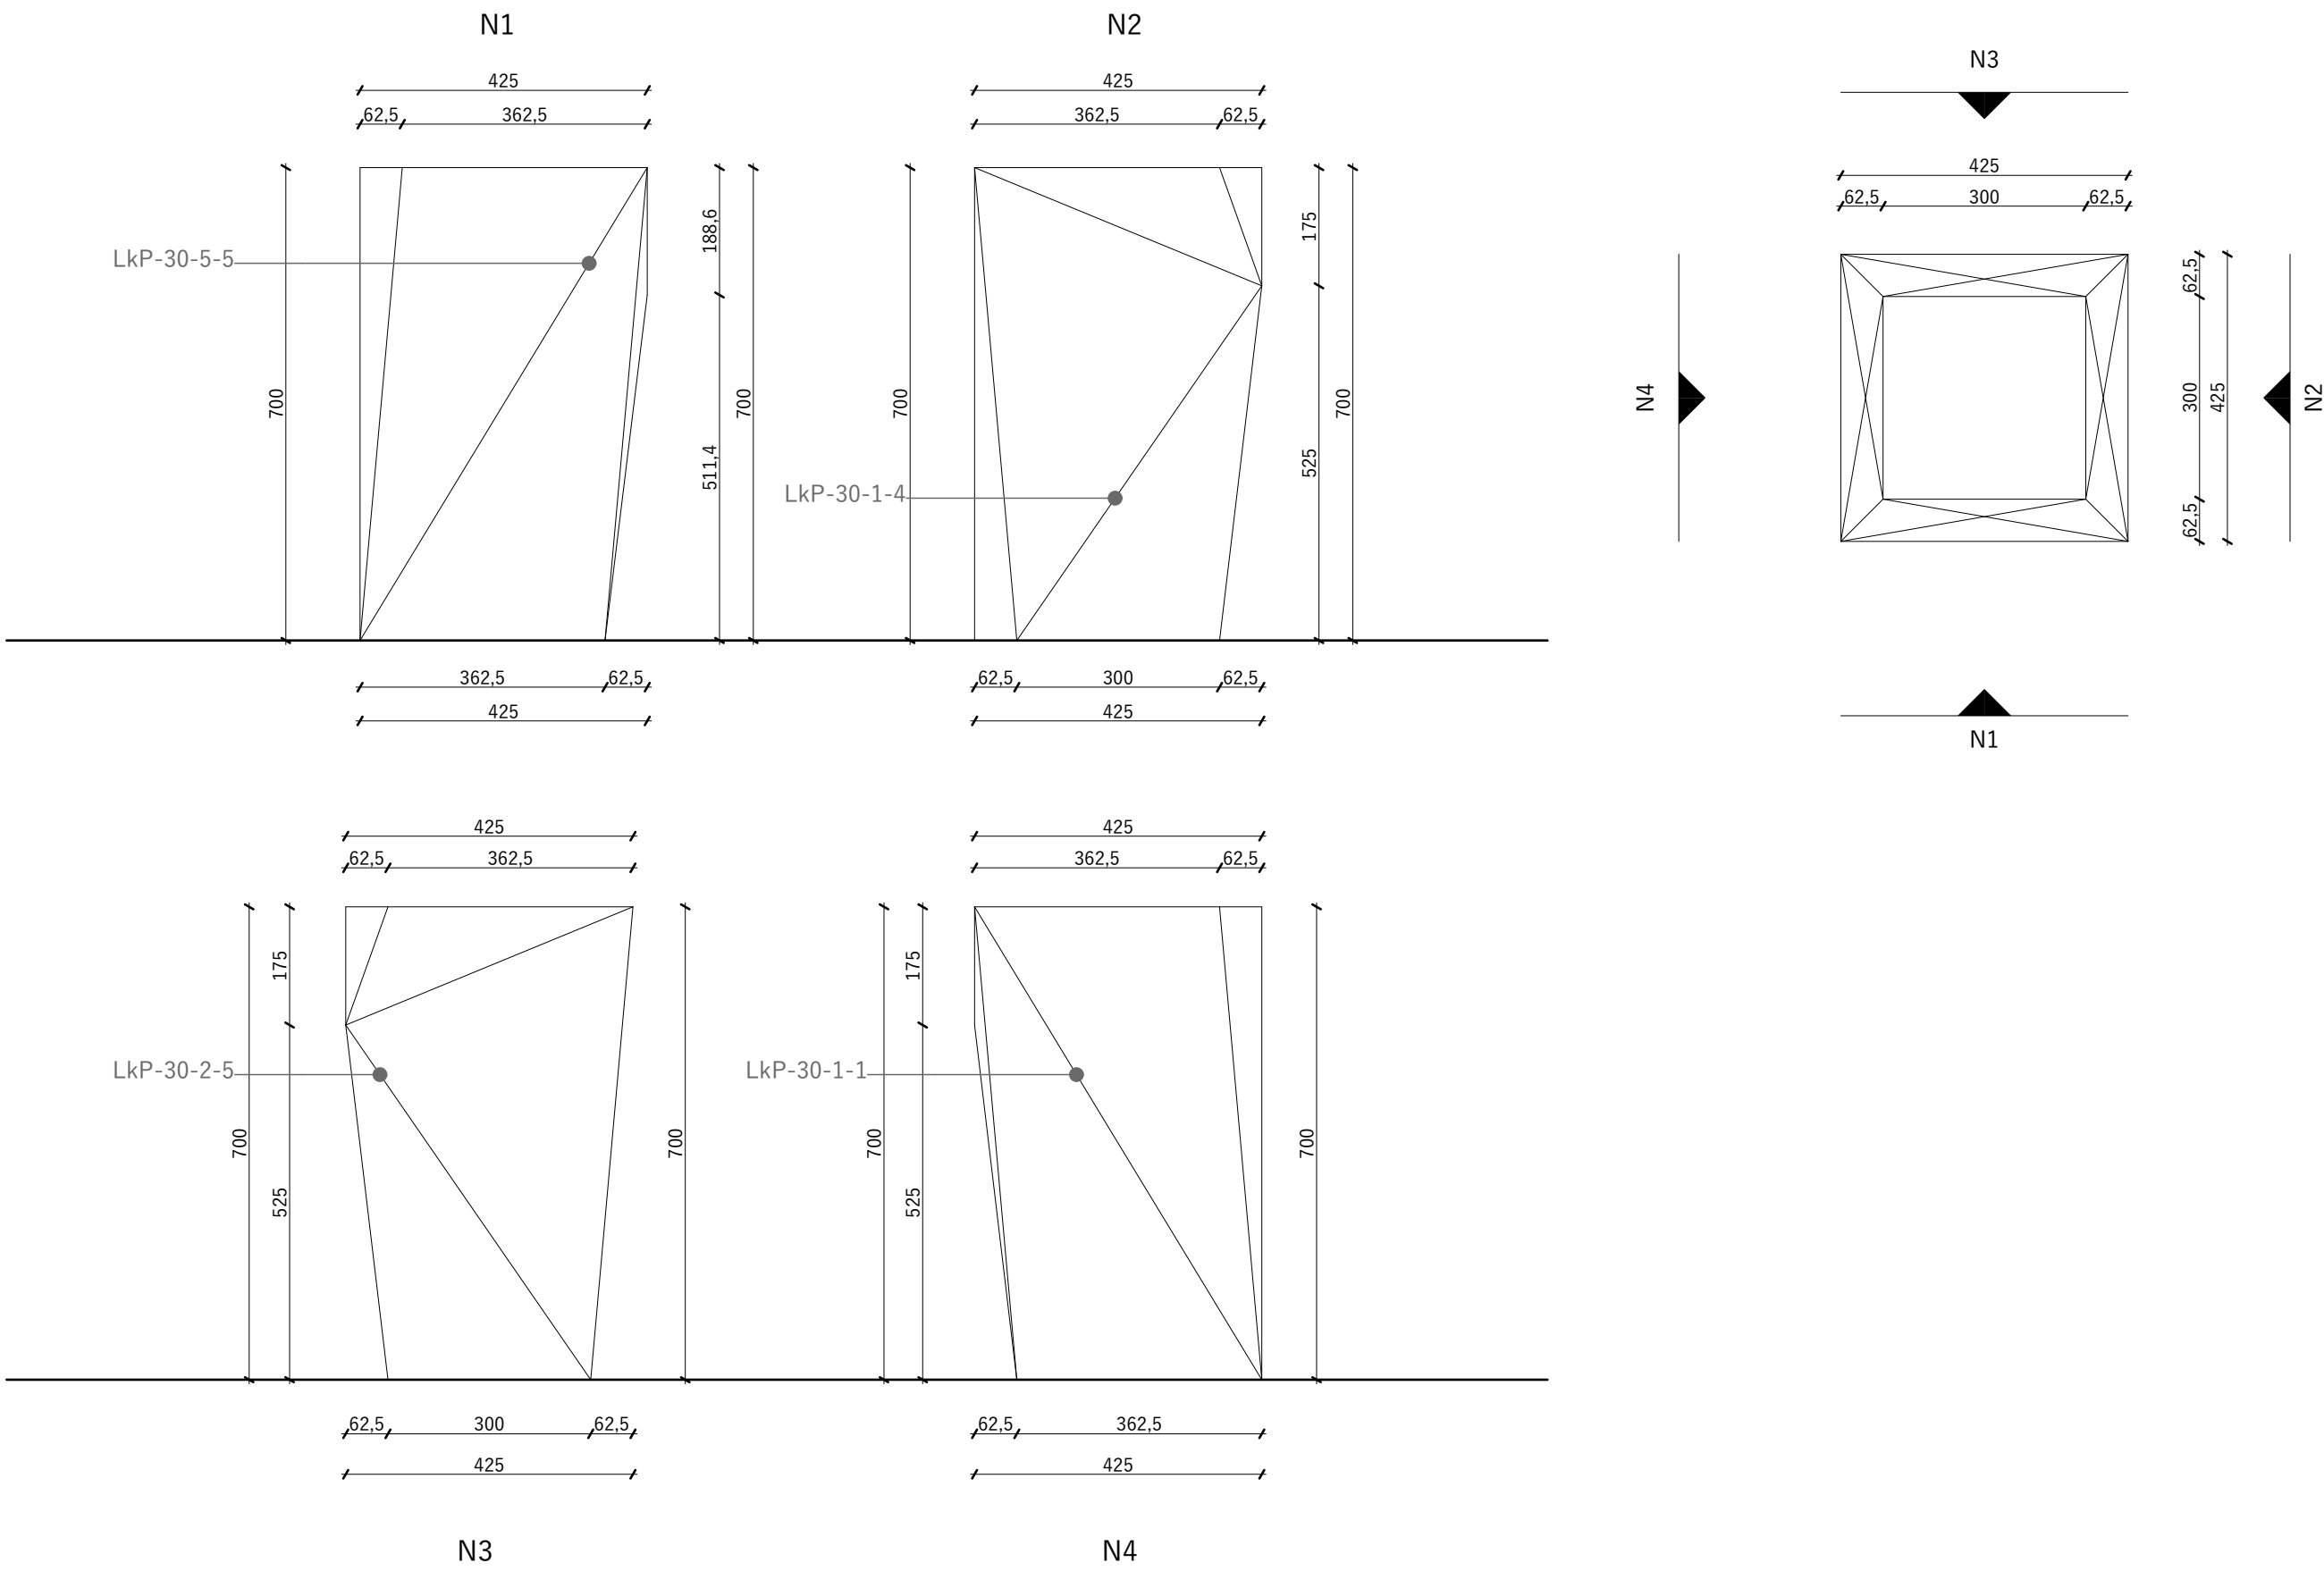



V17


3xB2n-L2-Fz2-2xT

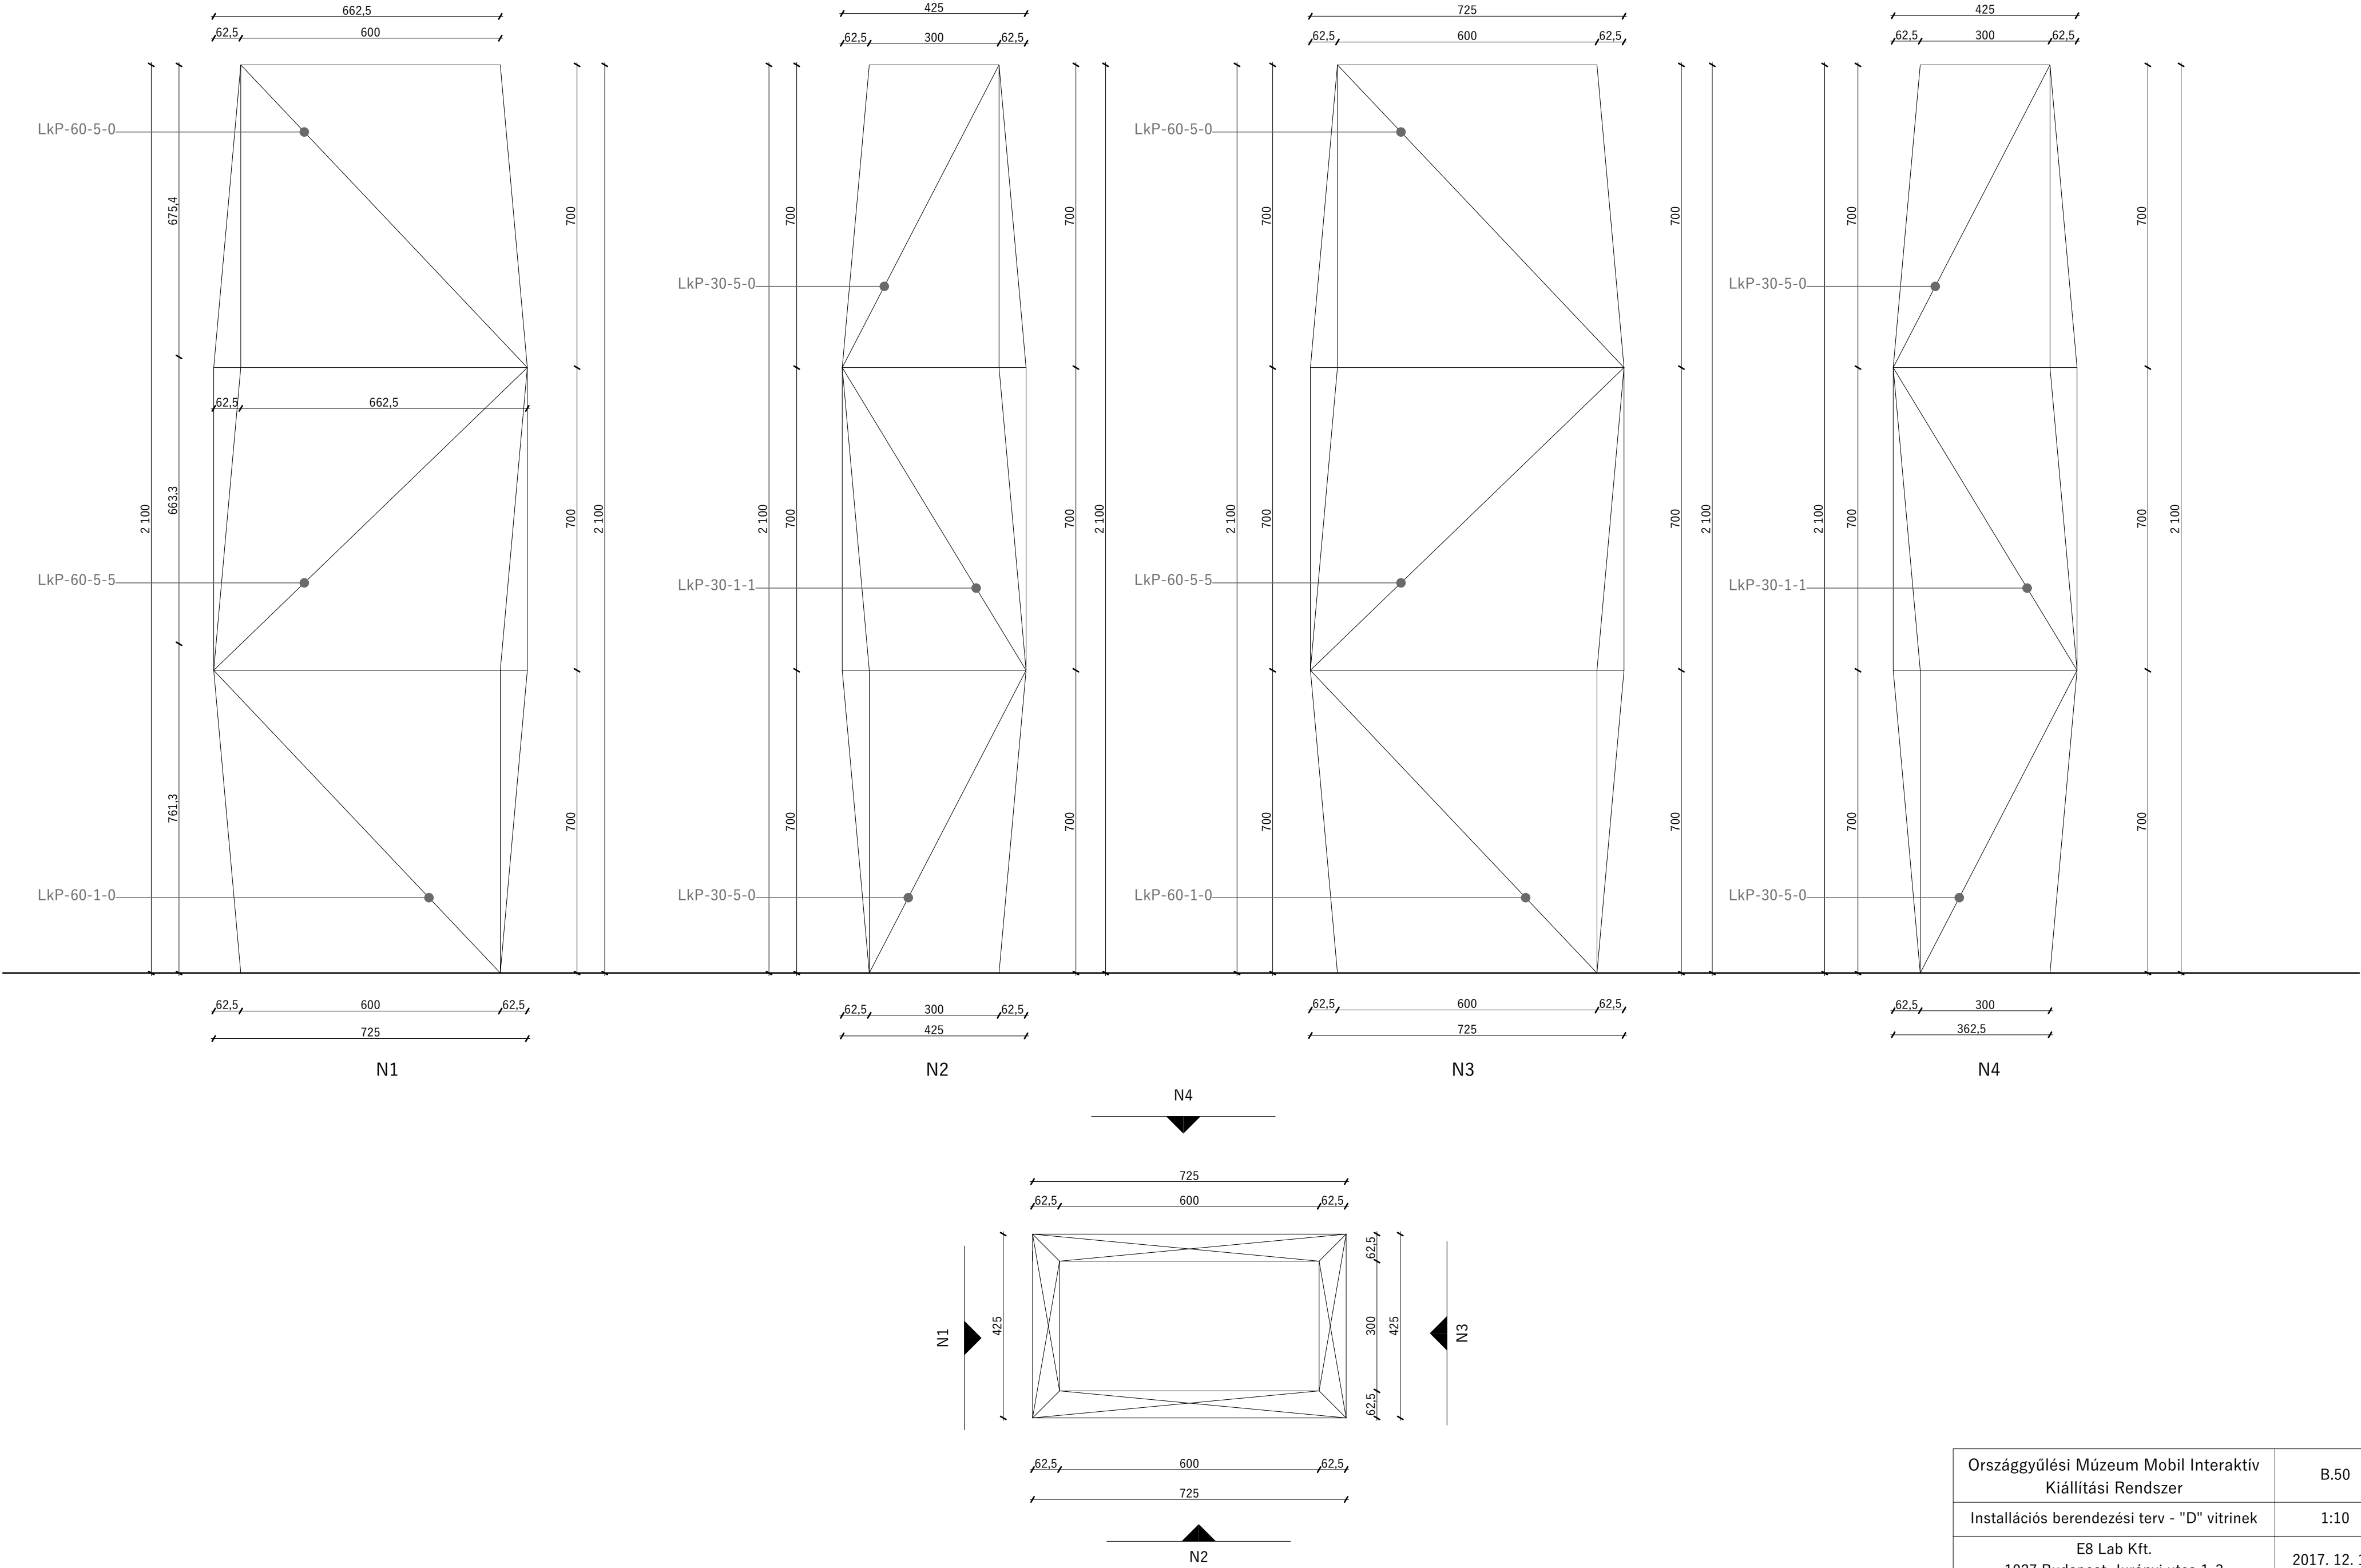



Országgyűlési Múzeum Mobil Interaktív Kiállítási Rendszer	B.50
Installációs berendezési terv - "D" vitrinek	1:10
E8 Lab Kft. 1027 Budapest, Jurányi utca 1-3	2017. 12. 14.

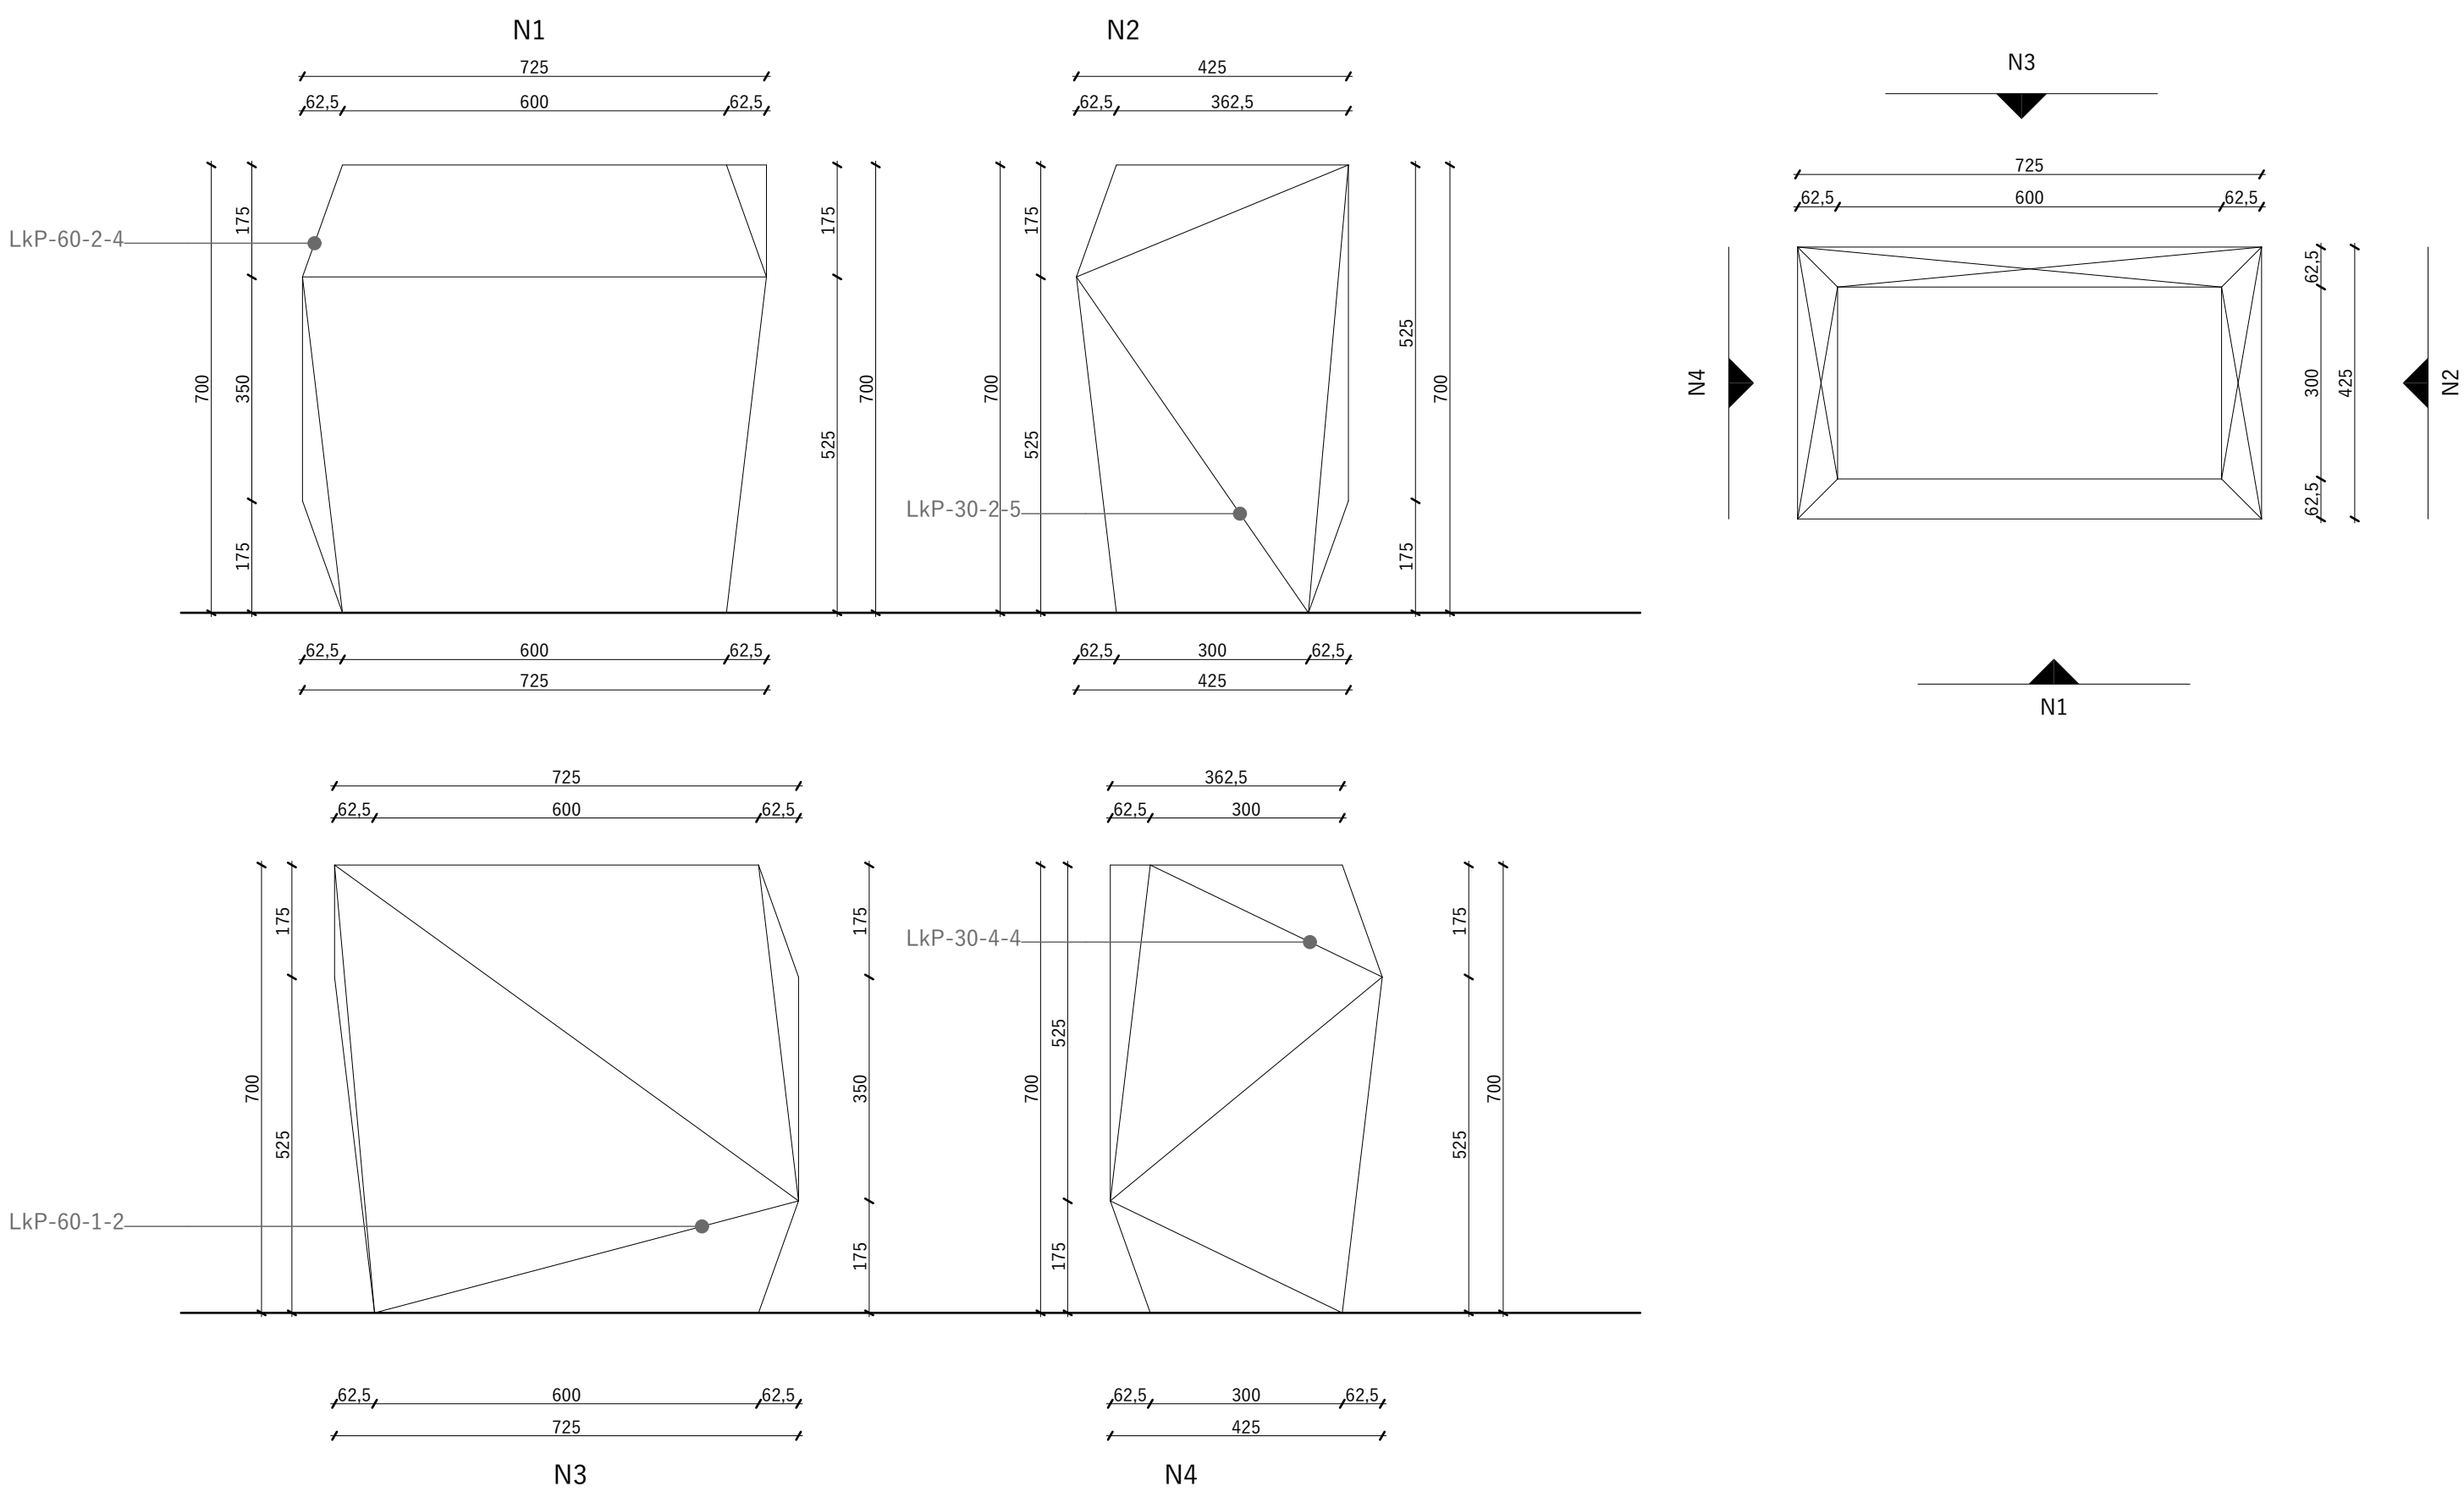


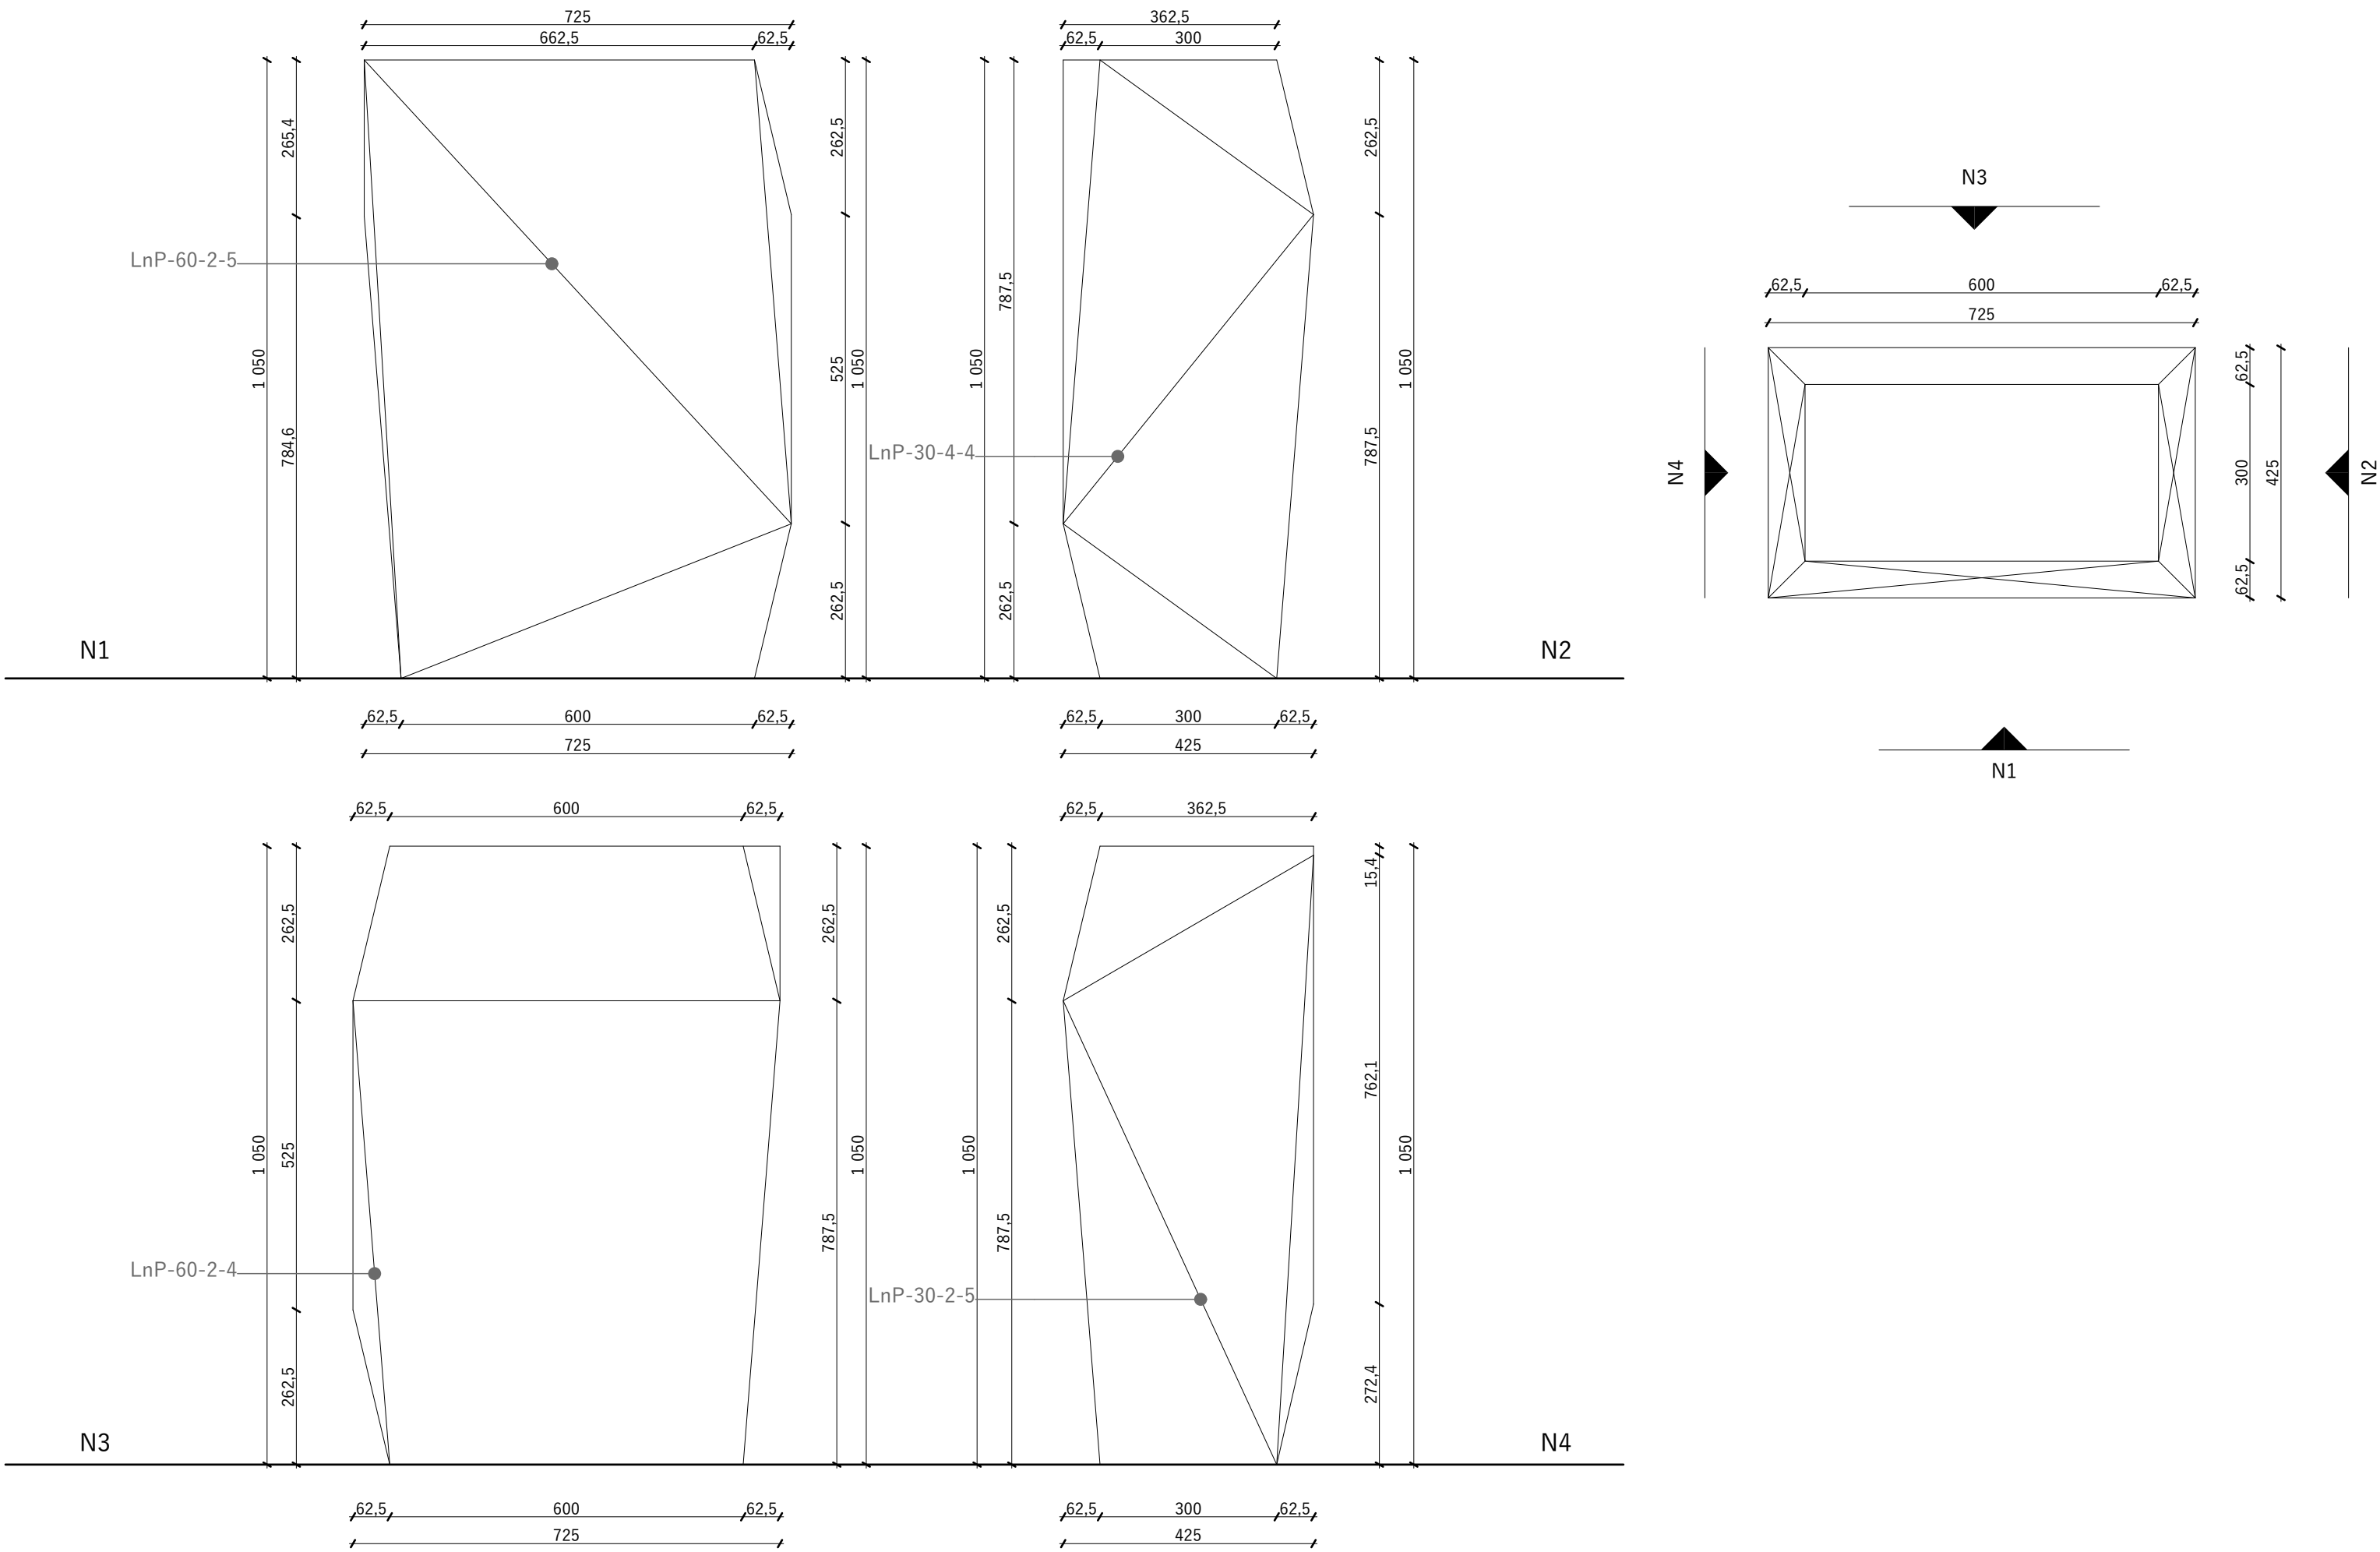


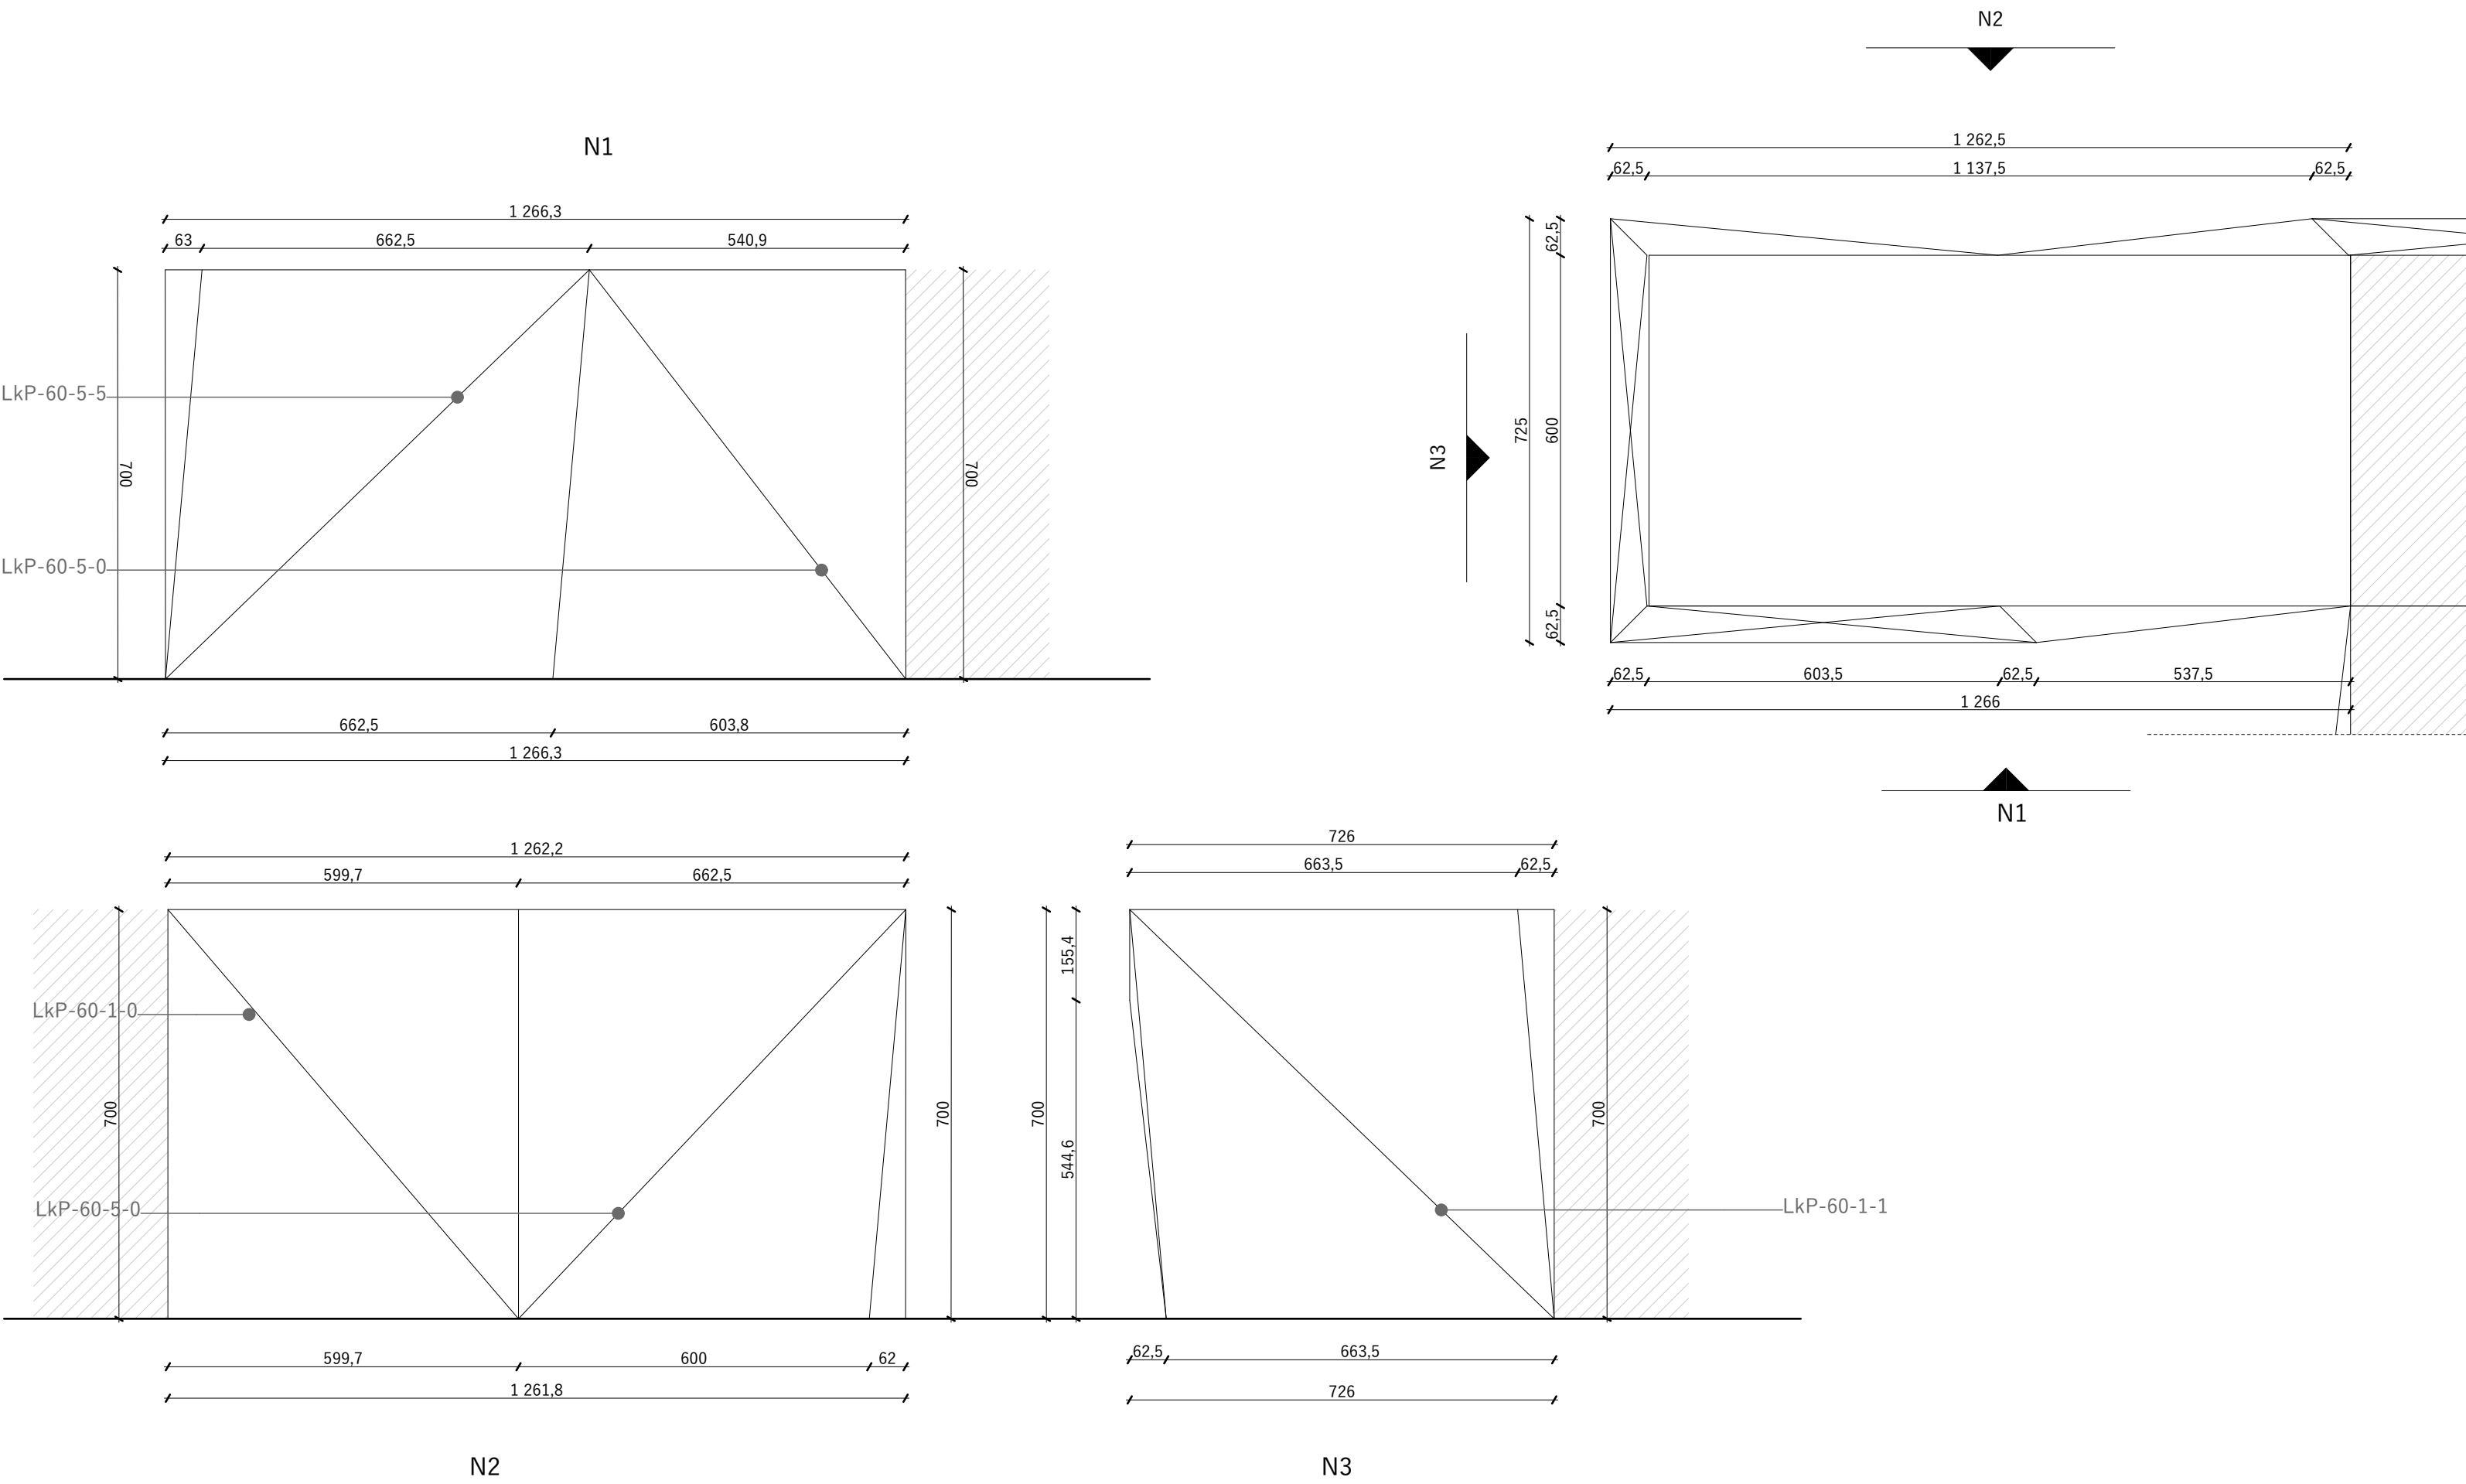

Országgyűlési Múzeum Mobil Interaktív Kiállítási Rendszer	B.53
Installációs berendezési terv - "D" vitrinek	1:10
E8 Lab Kft. 1027 Budapest, Jurányi utca 1-3	2017. 12. 14.

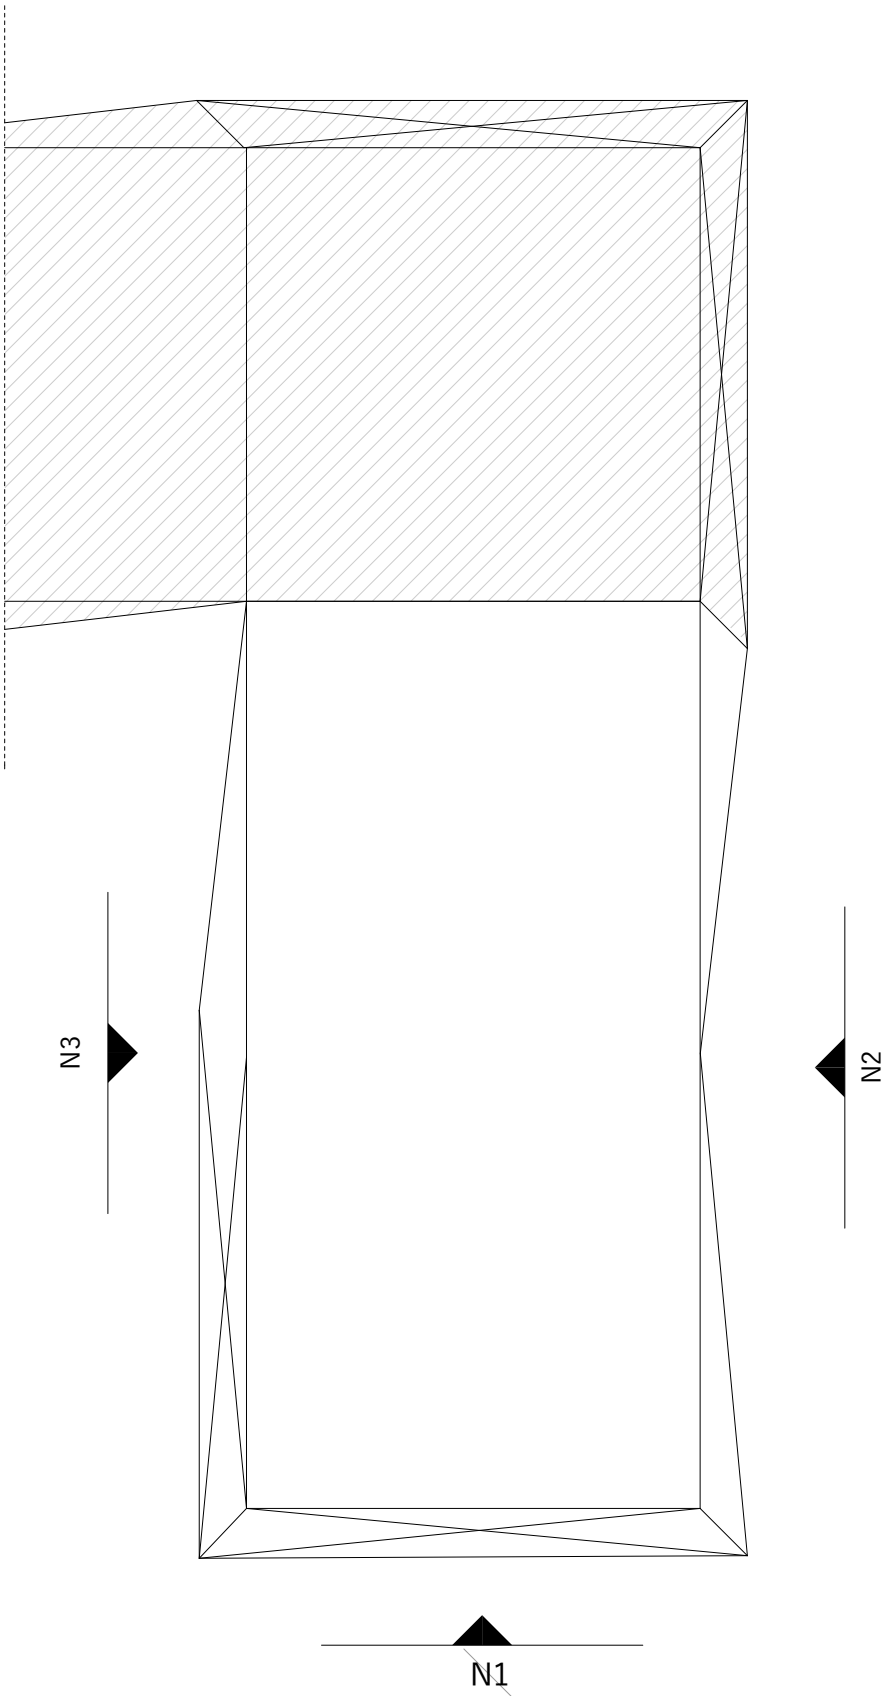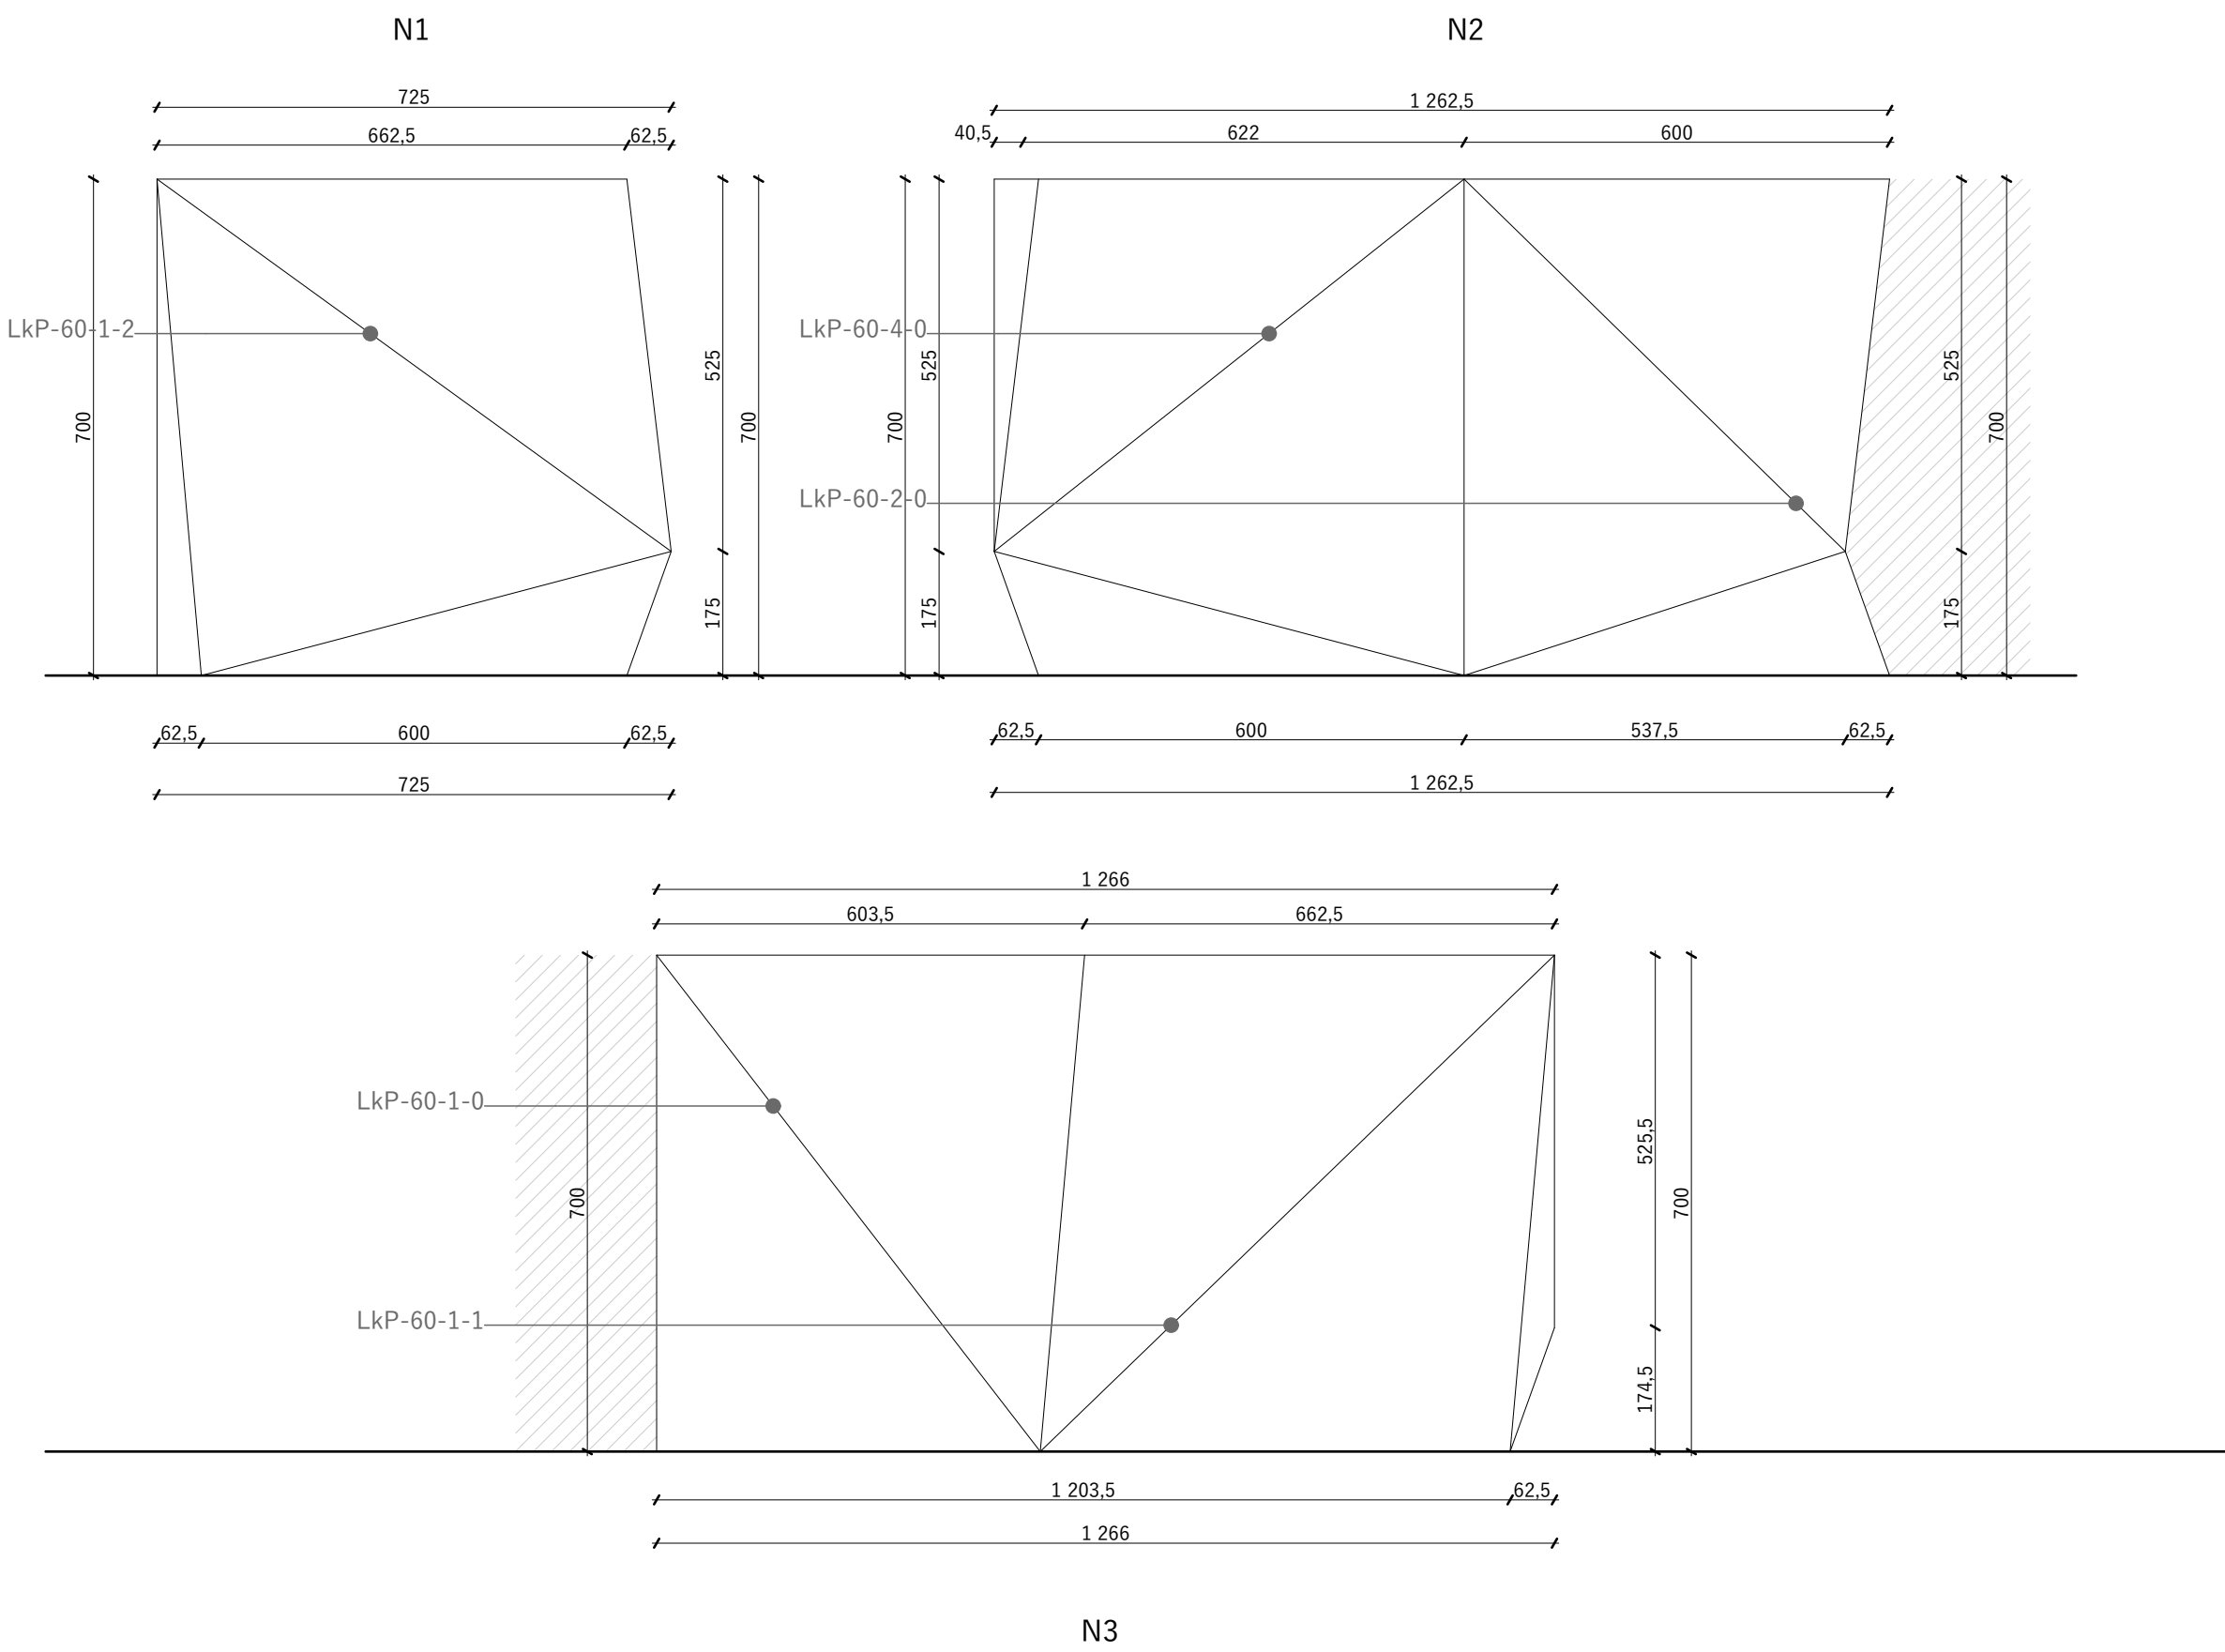


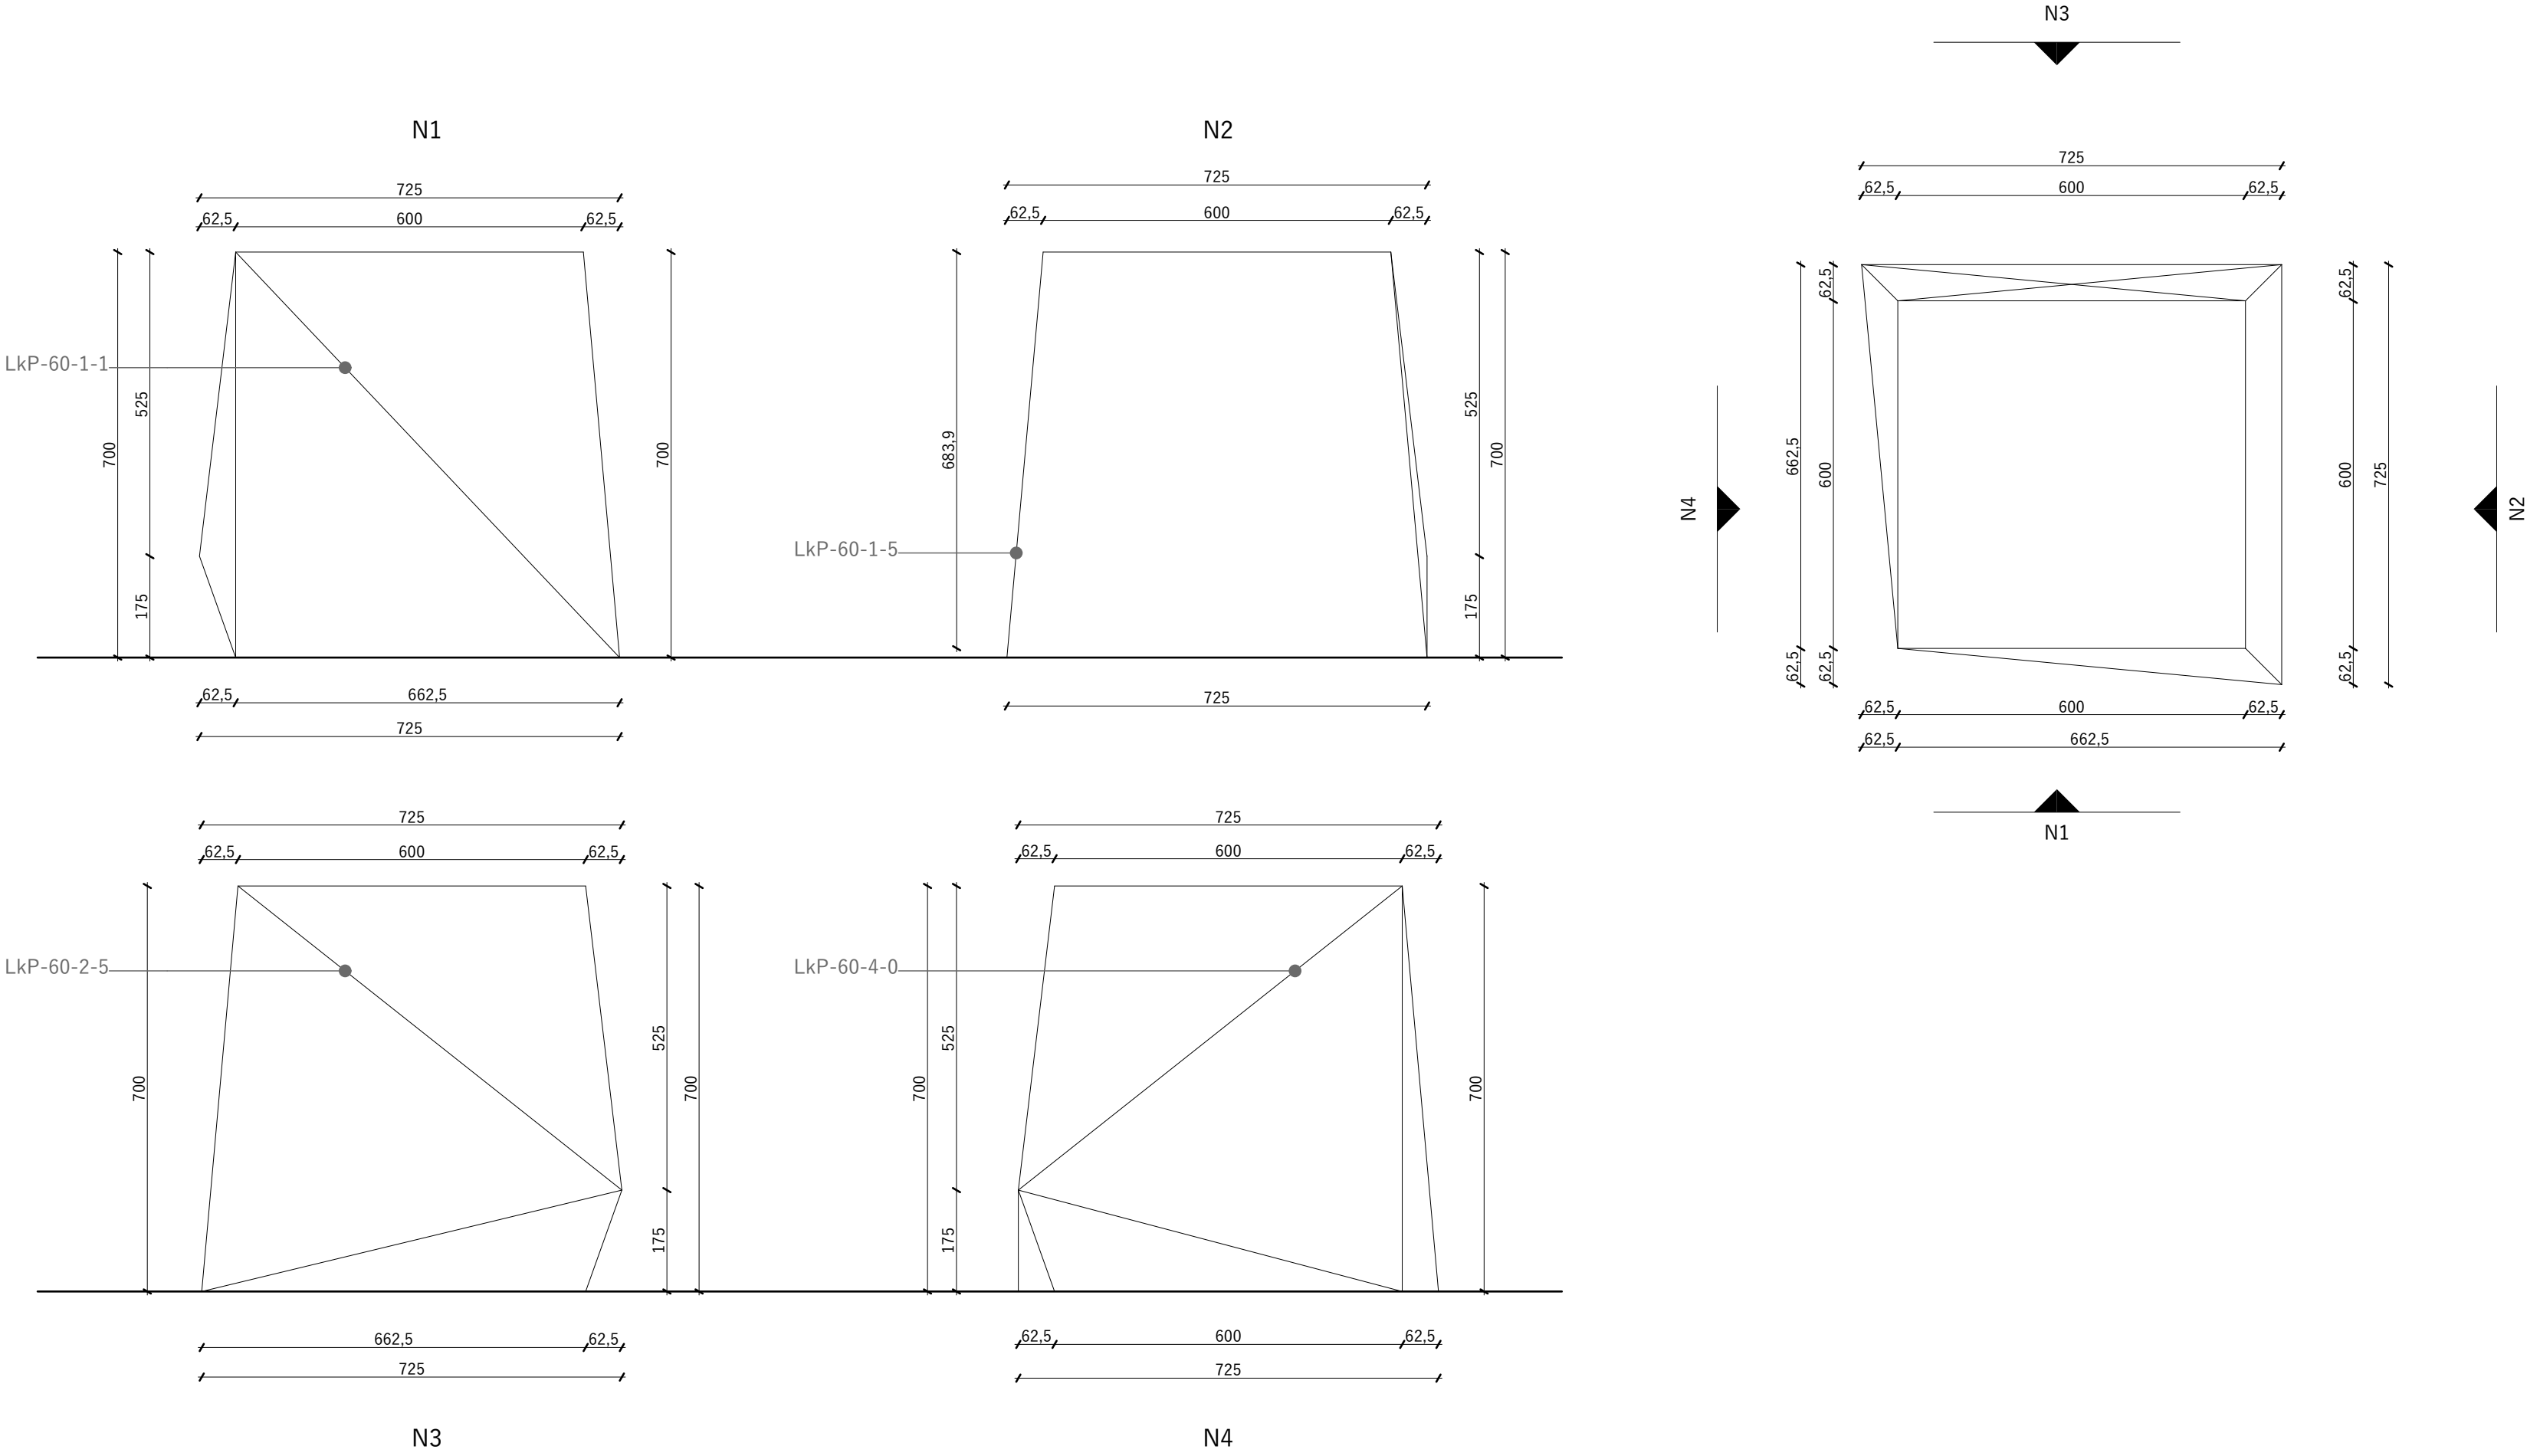

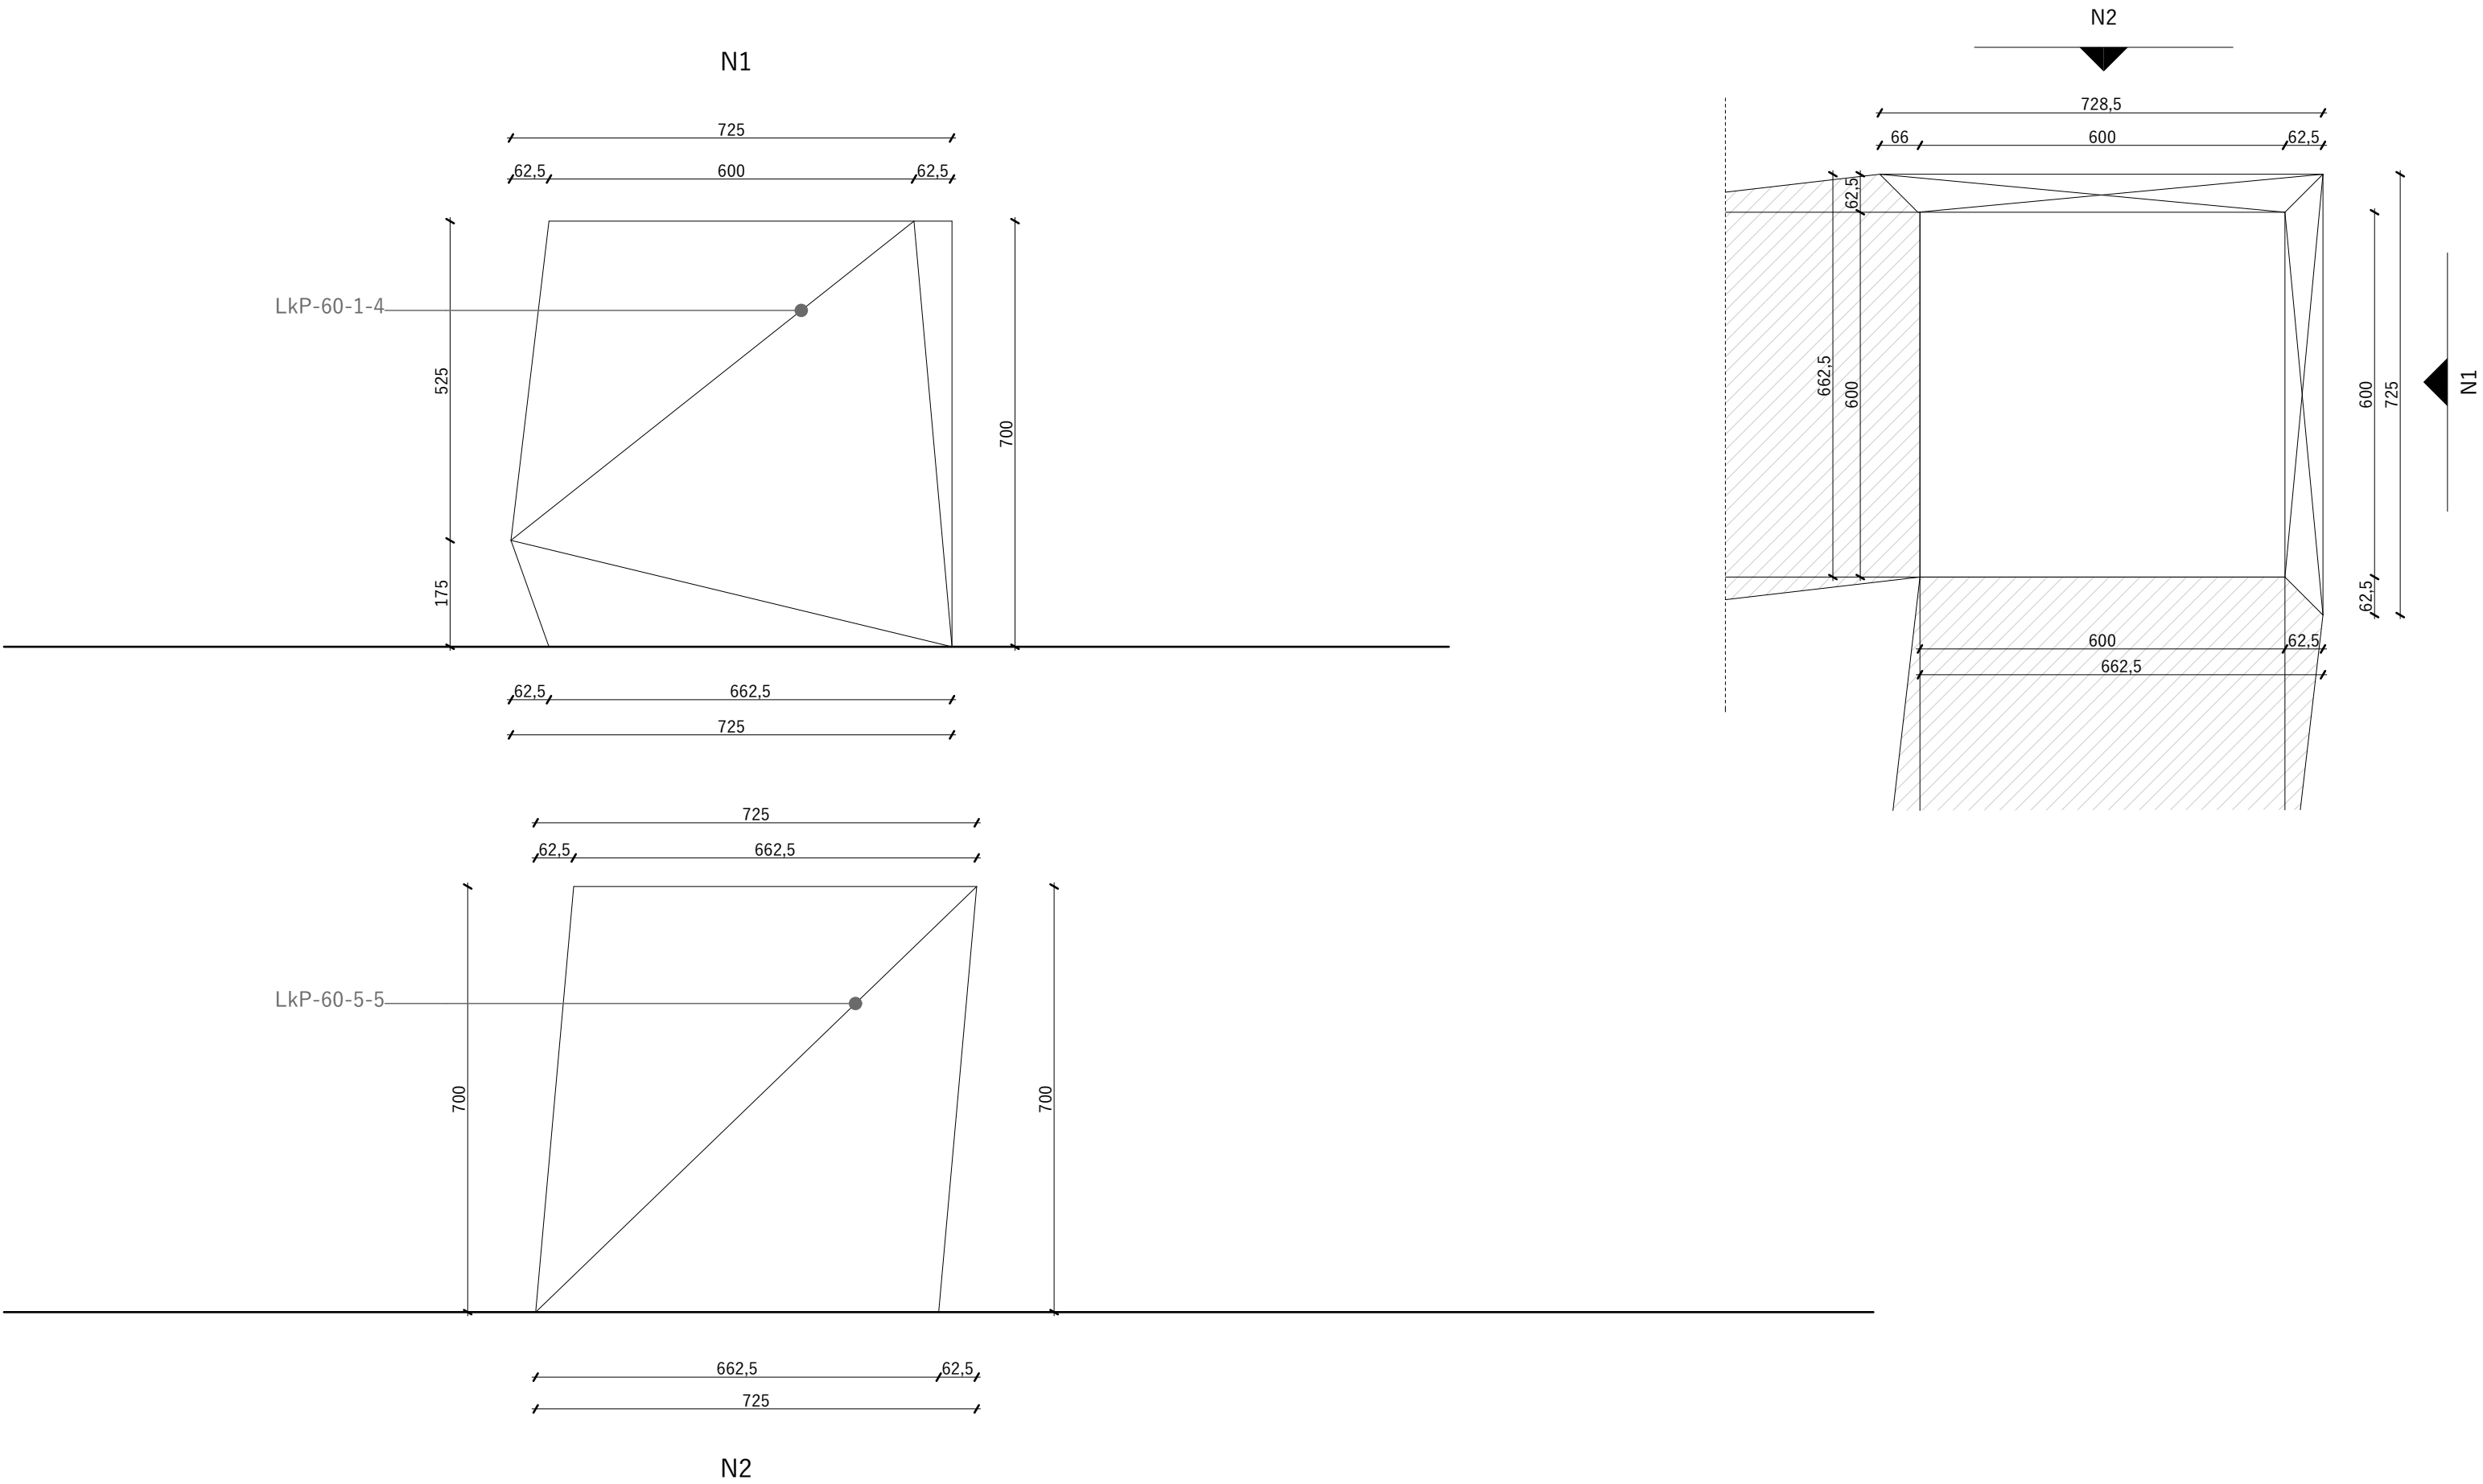

V24


2xB3n-2xFn3-2xL3-K5k-É2

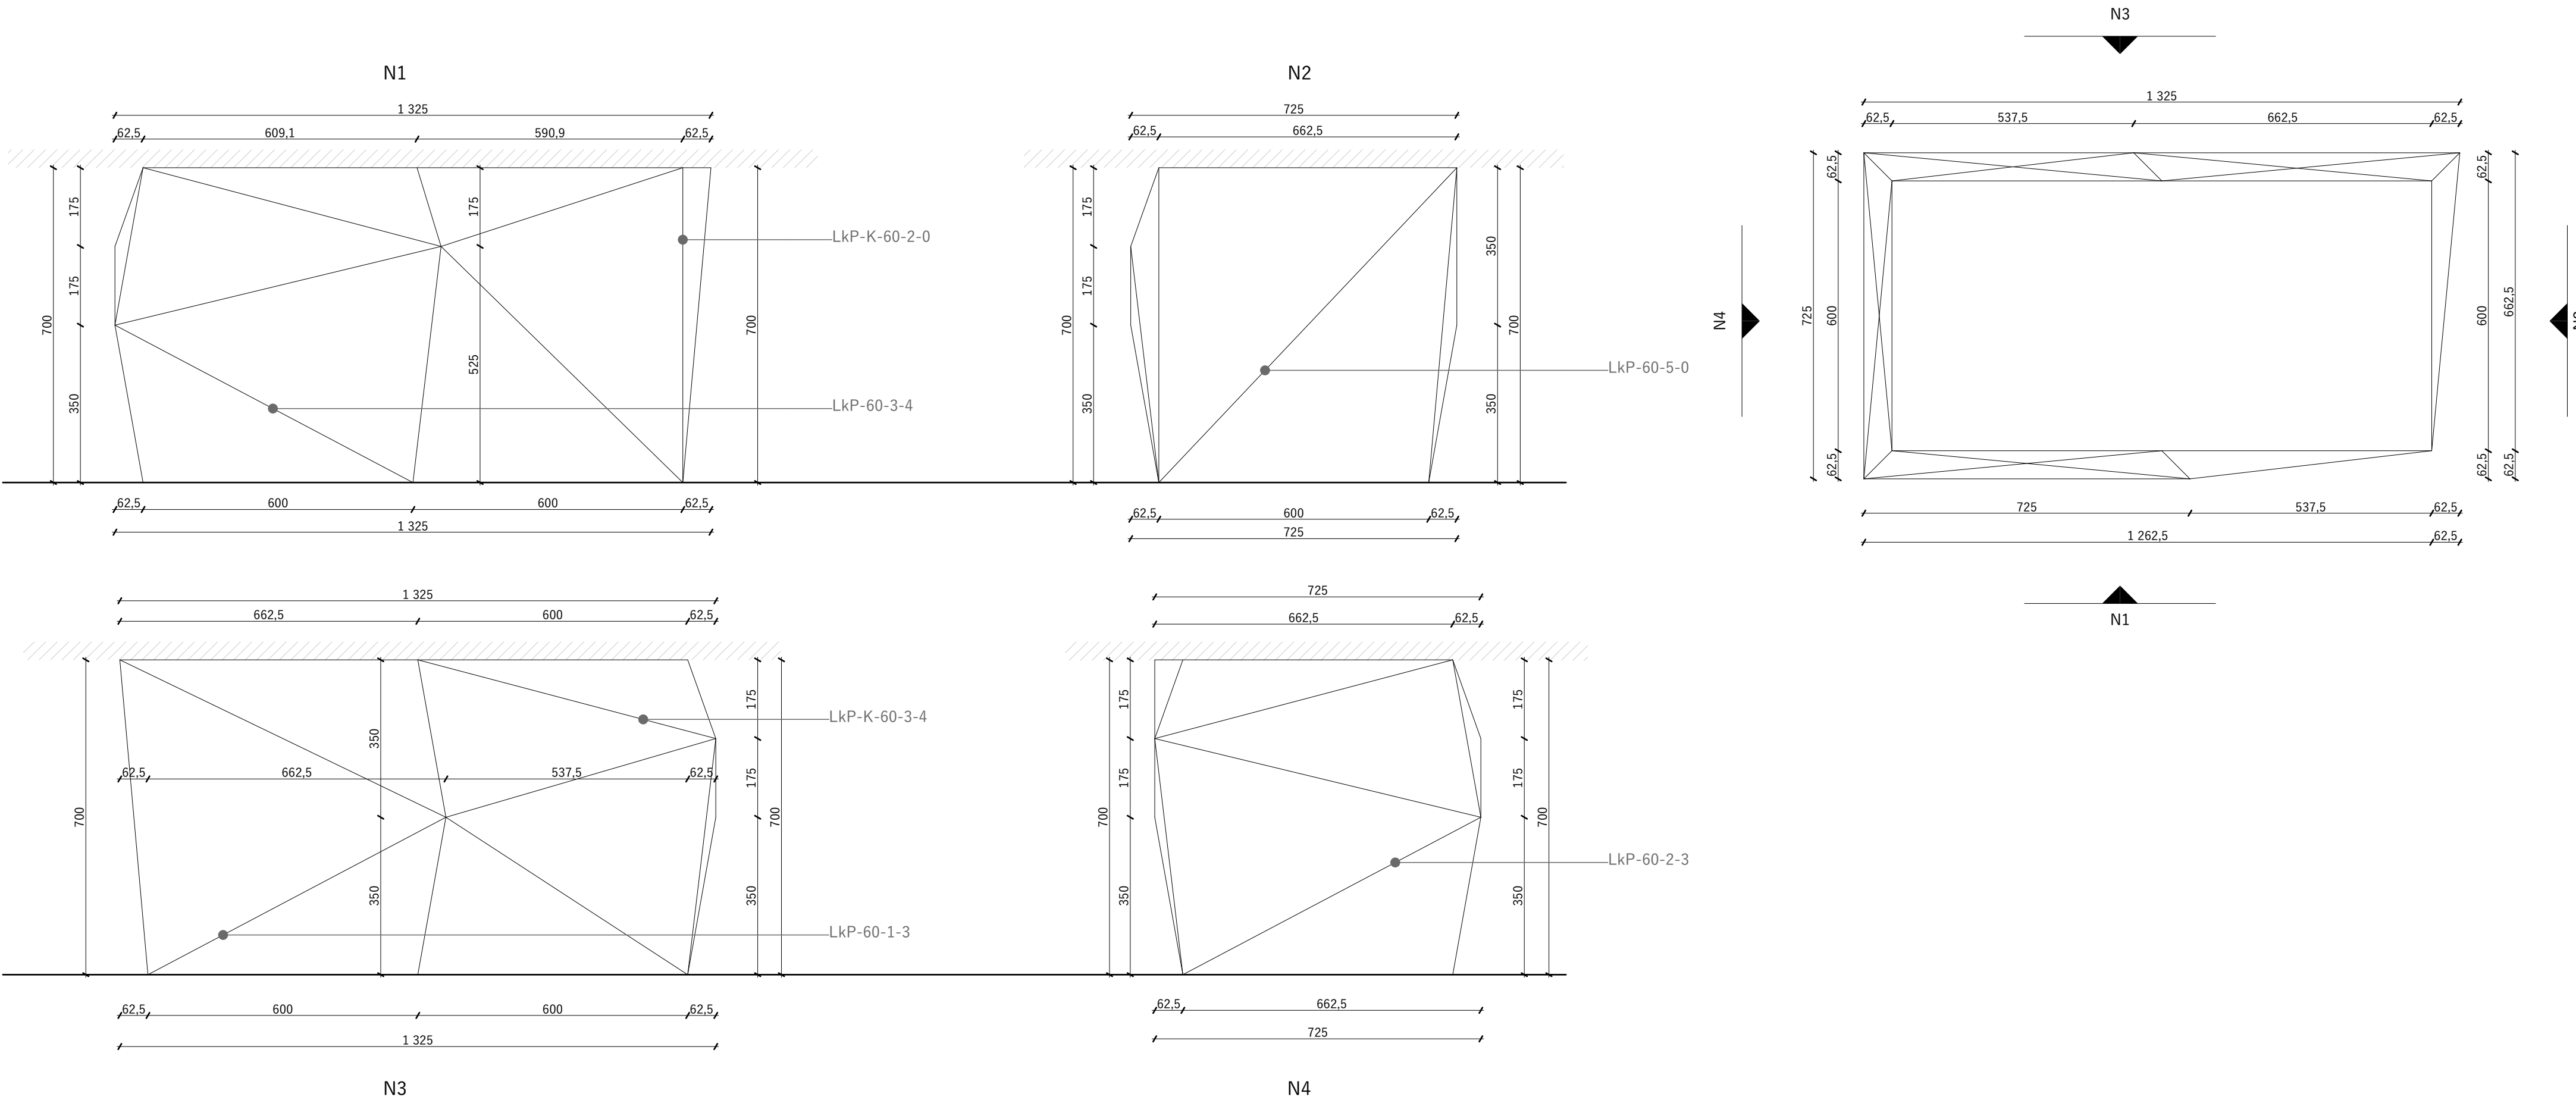

Országgyűlési Múzeum Mobil Interaktív Kiállítási Rendszer	B.57
Installációs berendezési terv - "D" vitrinek	1:10
E8 Lab Kft. 1027 Budapest, Jurányi utca 1-3	2017. 12. 14.

V25

3xB2n-L2-Fz2-2xT2

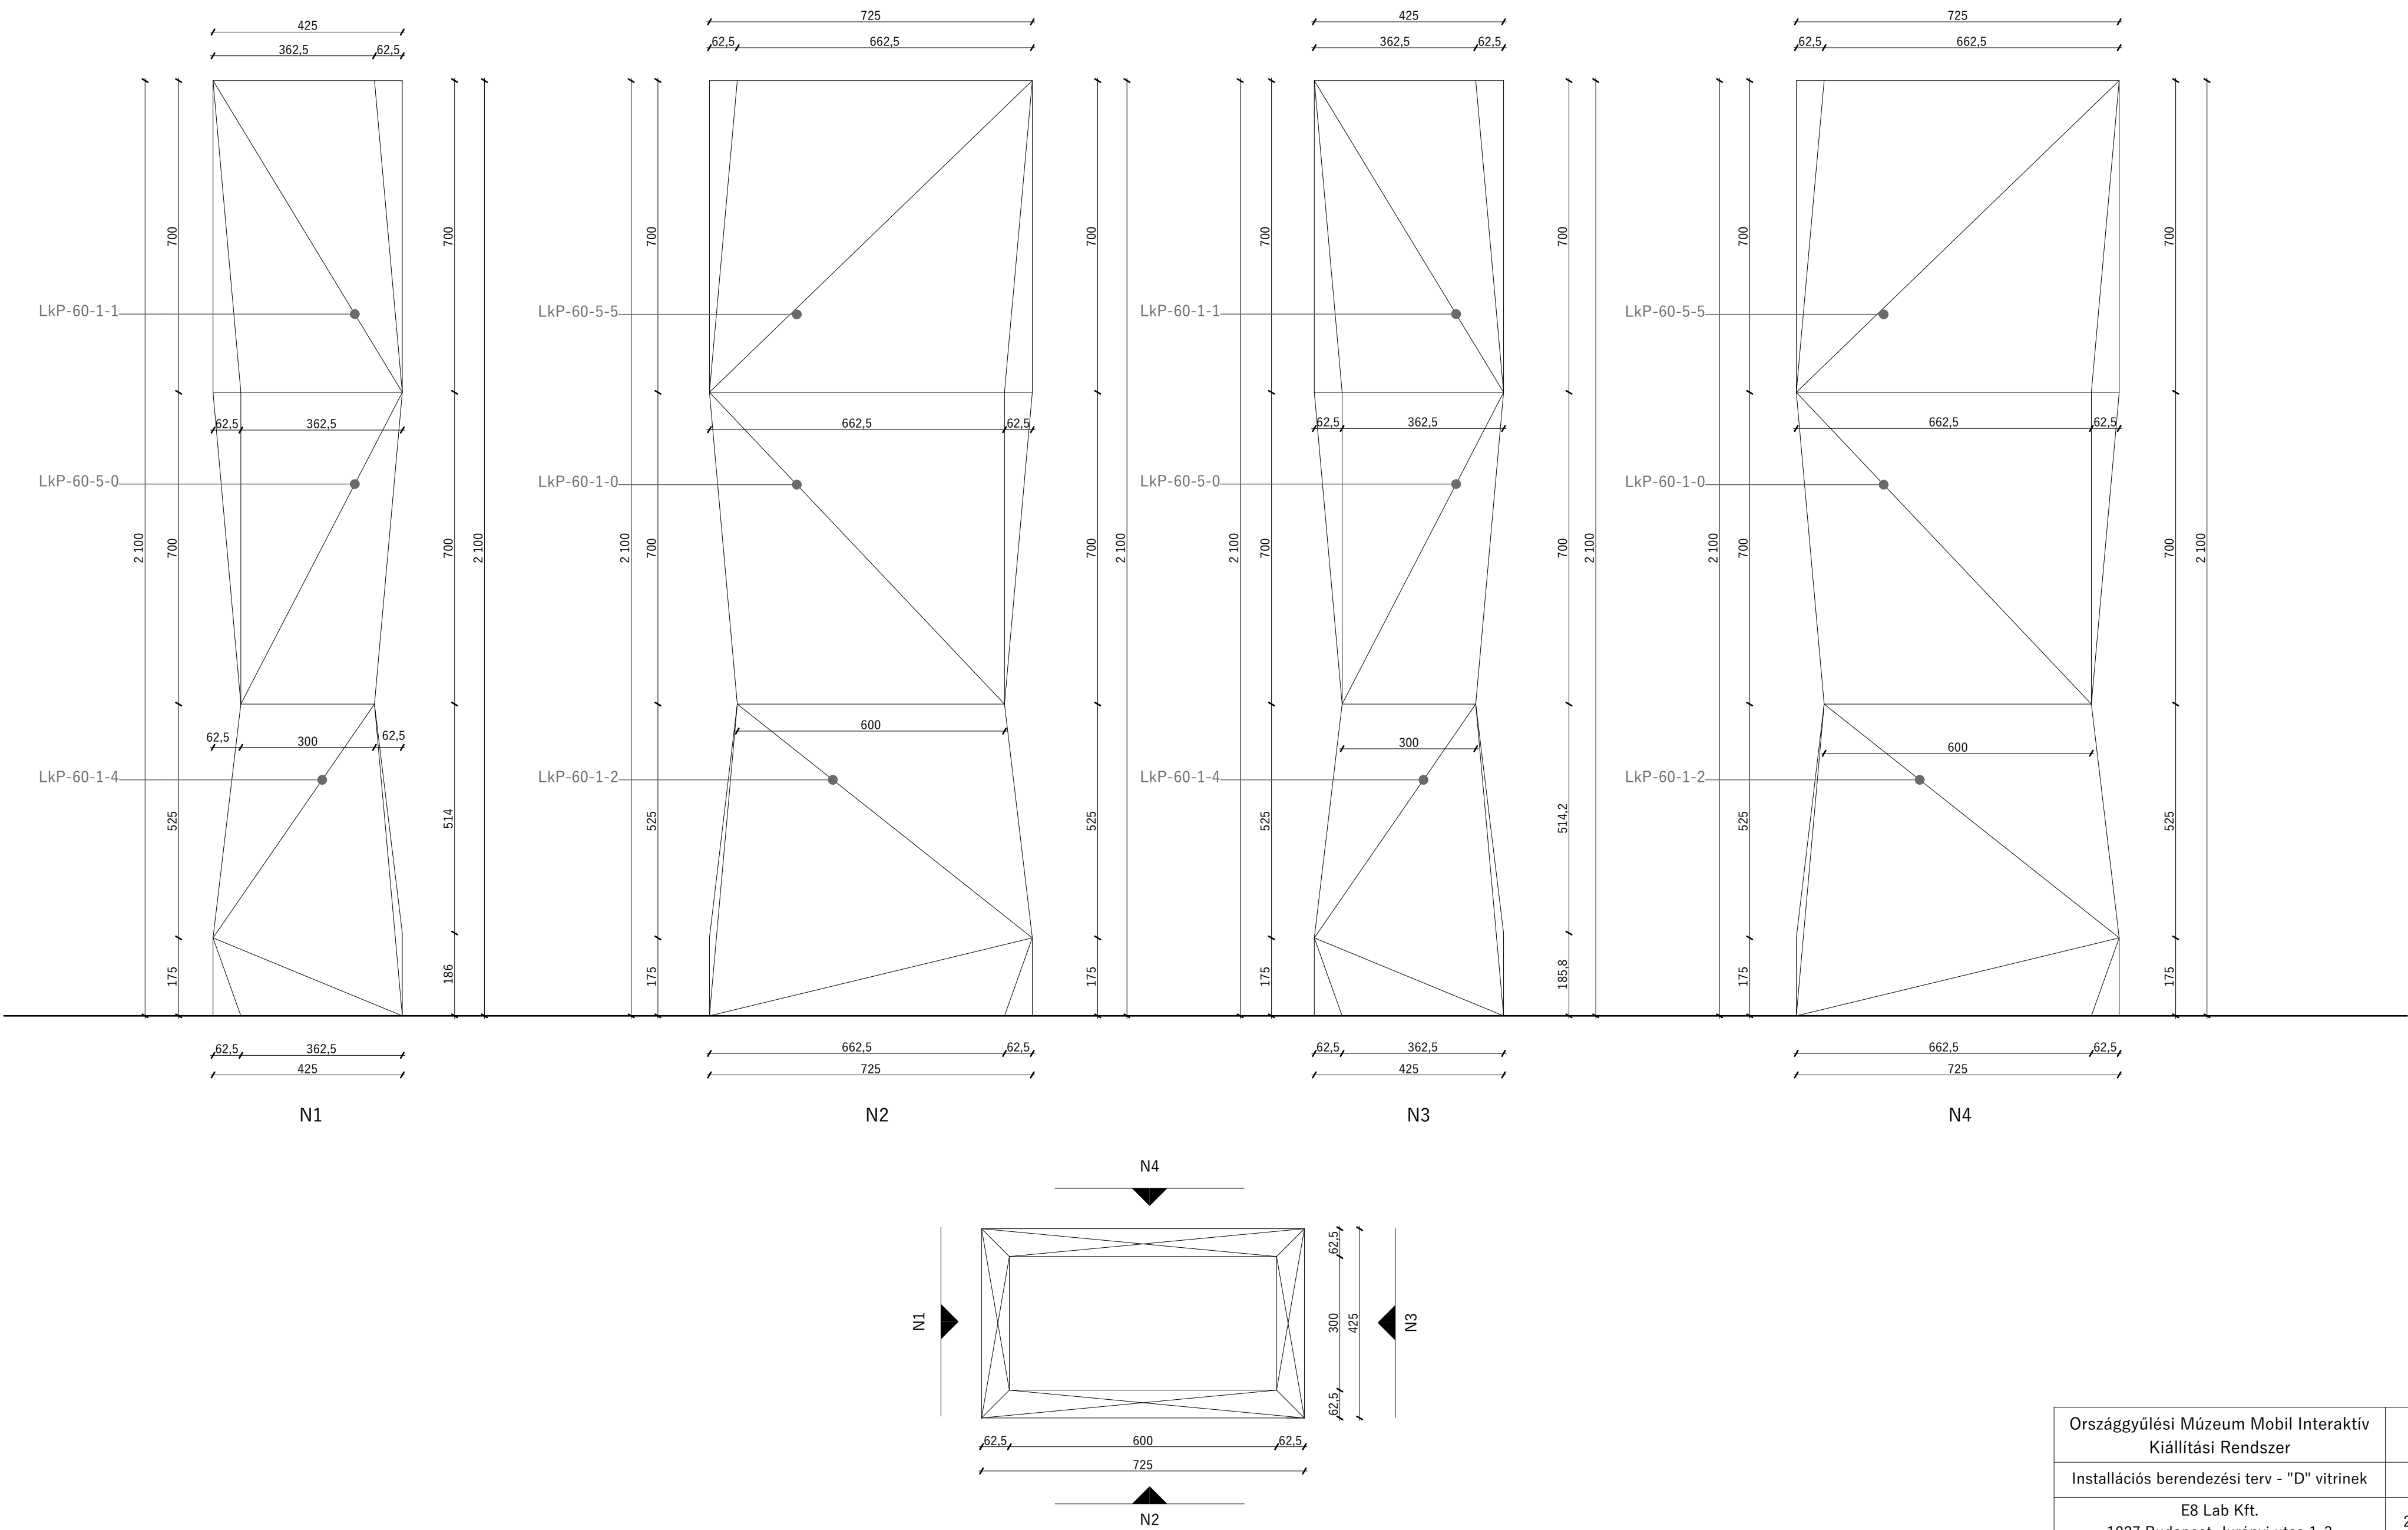


Országgyűlési Múzeum Mobil Interaktív Kiállítási Rendszer	B.58
Installációs berendezési terv - "D" vitrinek	1:10
E8 Lab Kft. 1027 Budapest, Jurányi utca 1-3	2017. 12. 14.

V262xB3n-2xL3-2xFn3-K5k-2É2

+
N1

V27

B3n-L3-Fn3-K3n

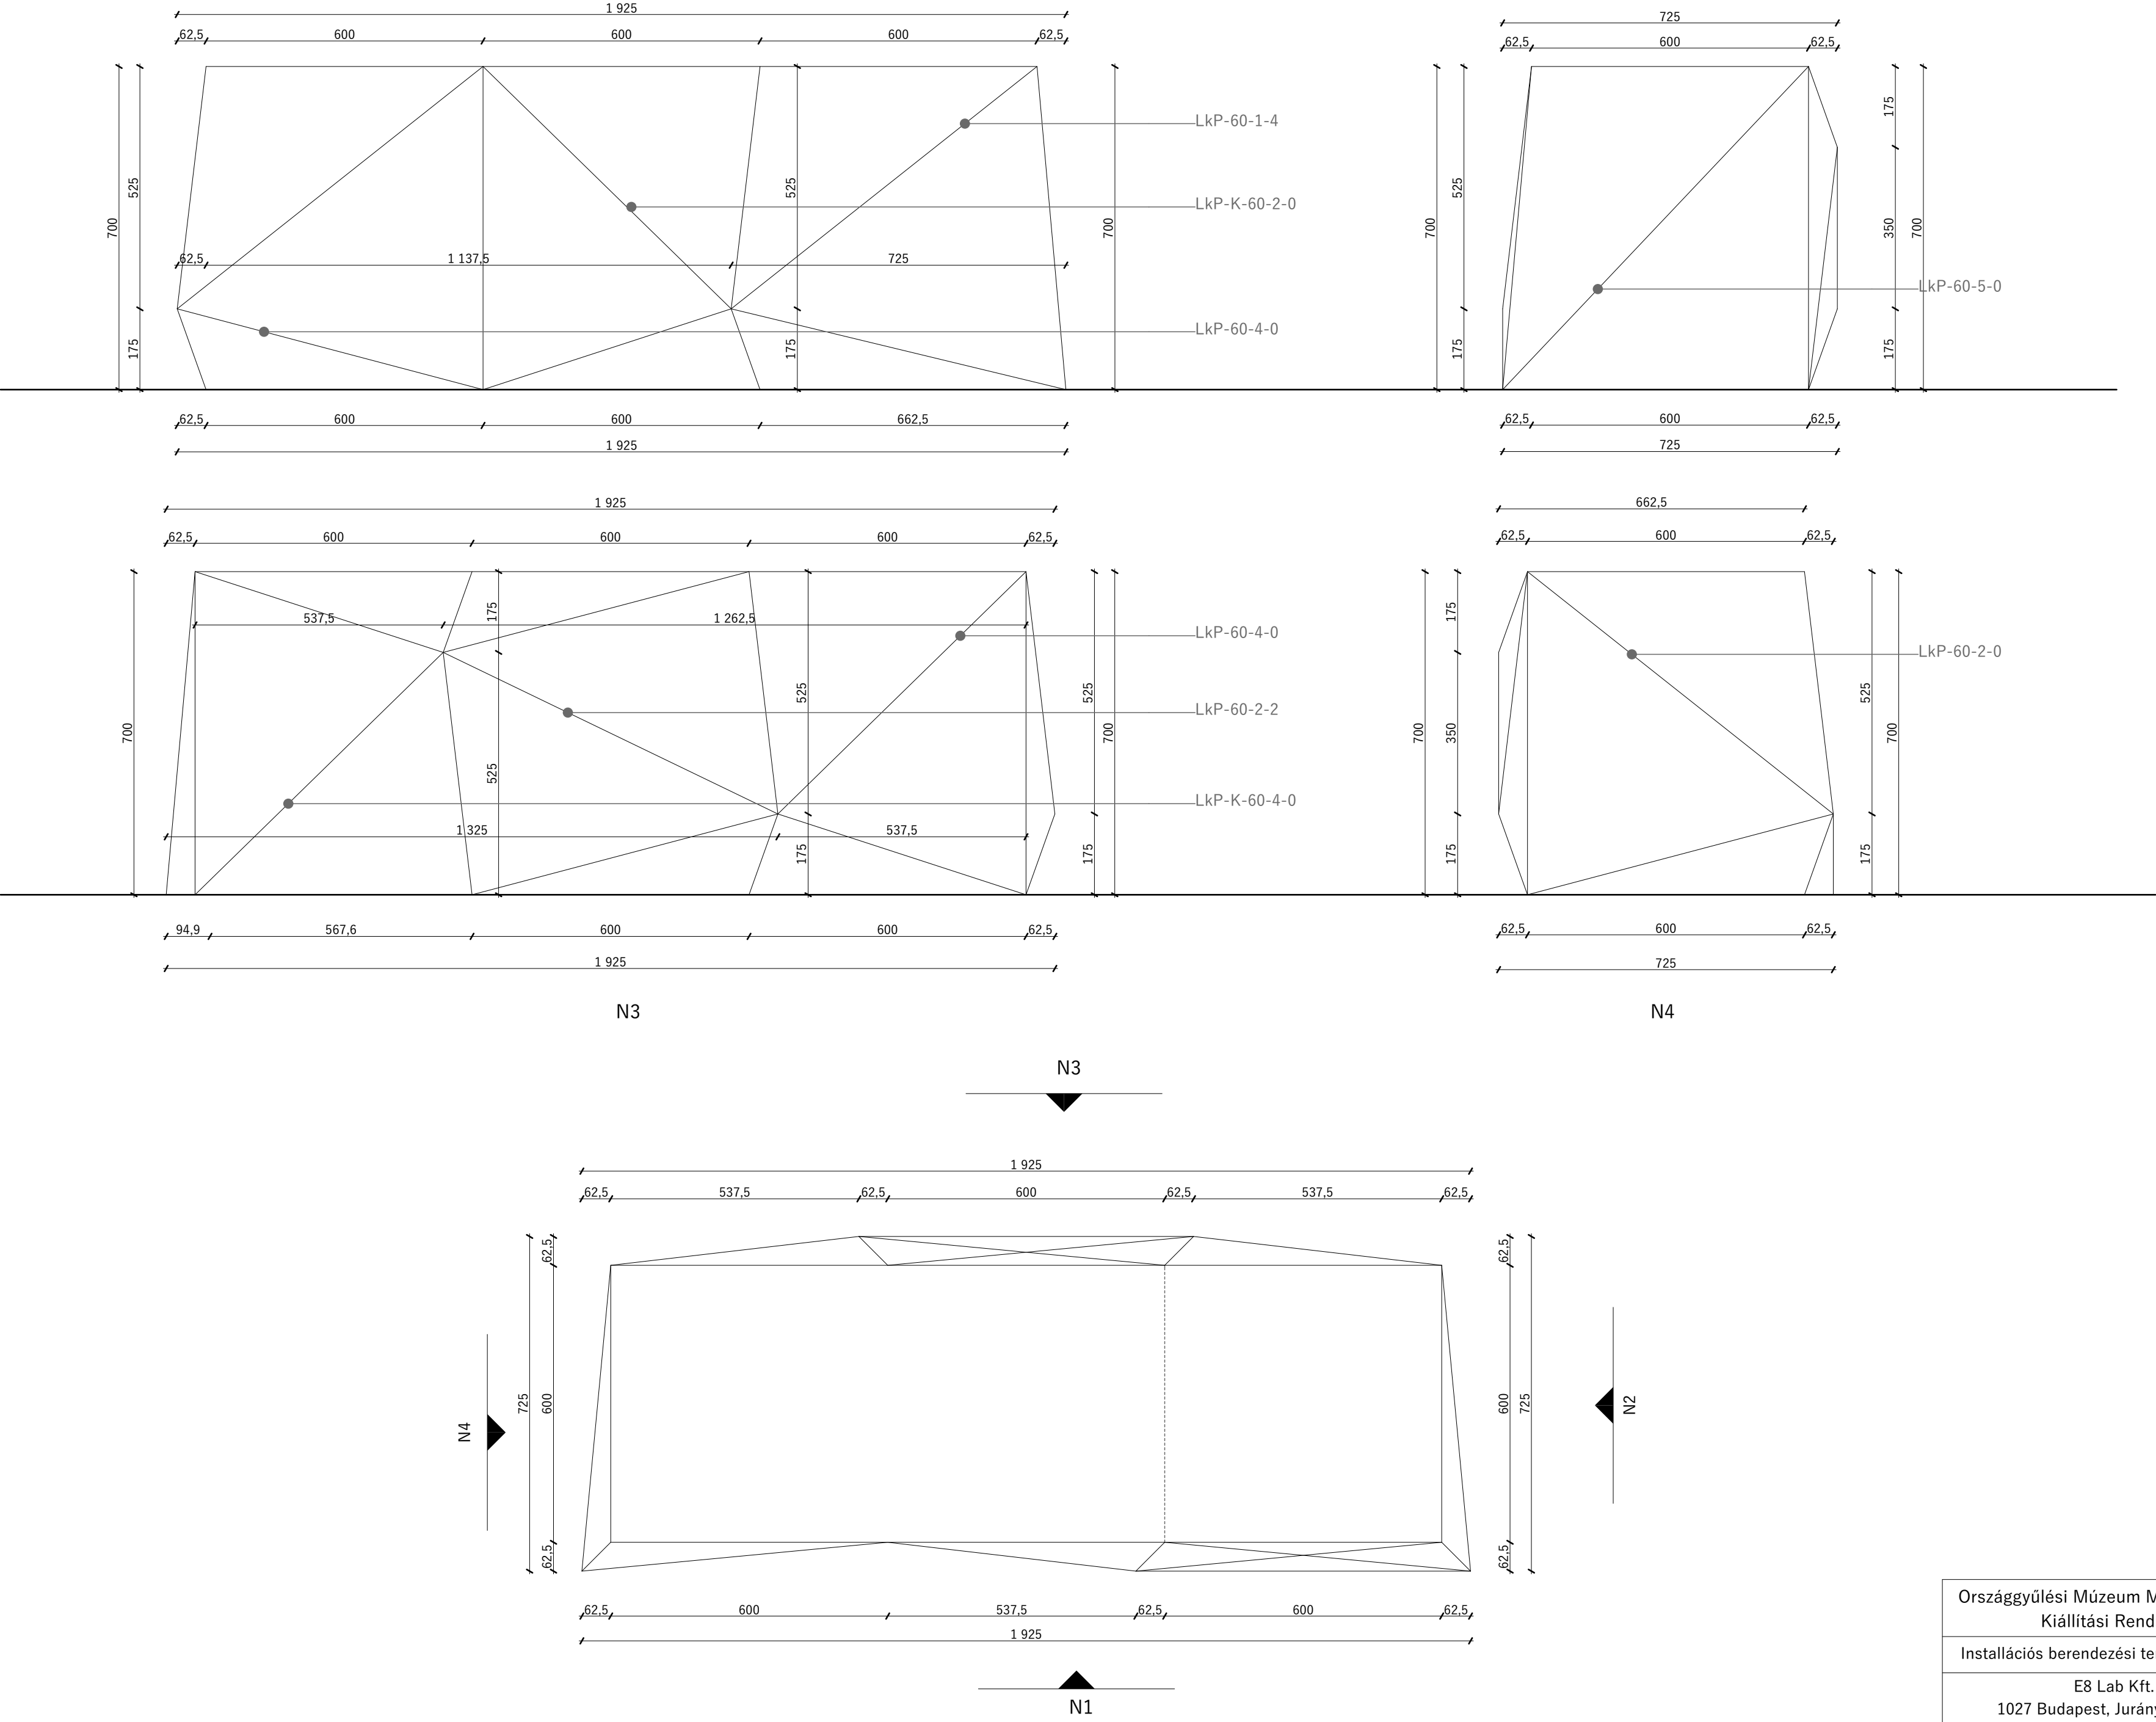

Országgyűlési Múzeum Mobil Interaktív Kiállítási Rendszer	B.59
Installációs berendezési terv - "D" vitrinek	1:10
E8 Lab Kft. 1027 Budapest, Jurányi utca 1-3	2017. 12. 14.