


V13xB3n-3xL3-3xFn3-K6k-2xÉ3



+

V153xB3n-3xL3-3xFn3-K6k-2xÉ2

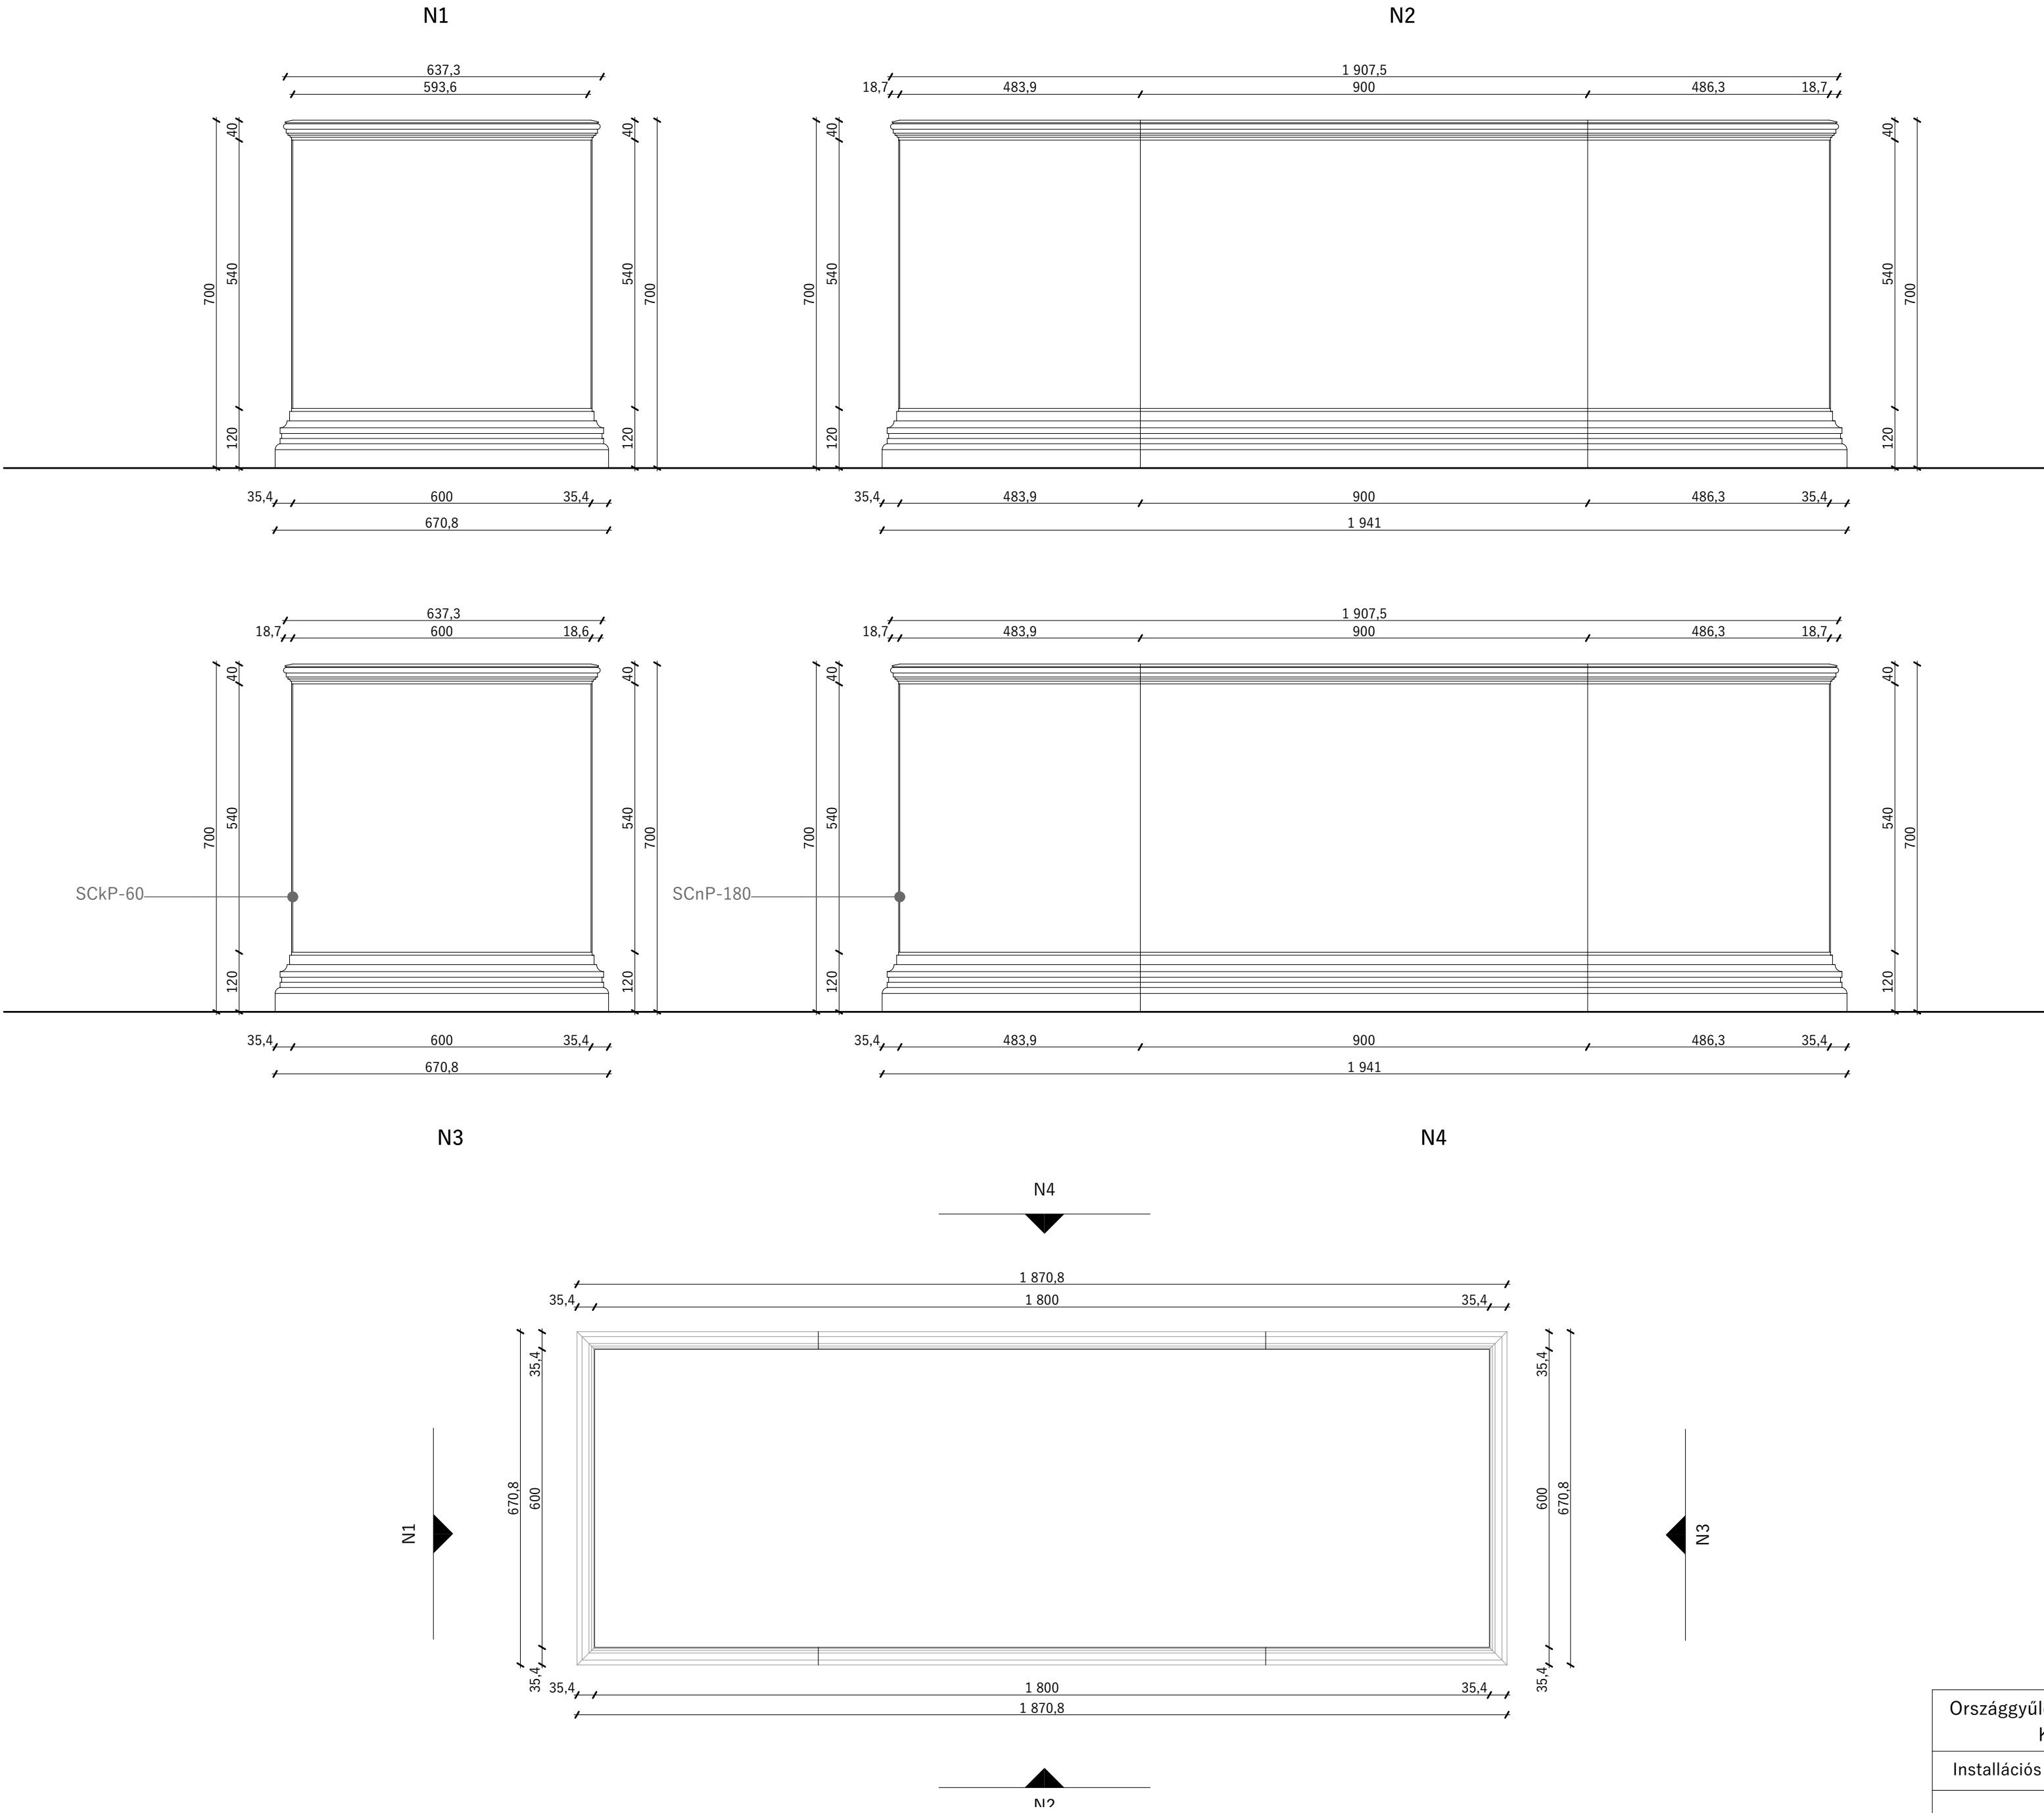

Országgyűlési Múzeum Mobil Interaktív Kiállítási Rendszer	B.14
Installációs berendezési terv - "B" vitrinek	1:10
E8 Lab Kft. 1027 Budapest, Jurányi utca 1-3	2017. 12. 14.

V2	B3n-L3-Fn3-K3kö	+	V14	B3n-L3-Fv3
V21	B3n-L3-Fn3-K3kö	+	V22	B3n-L3-Fv3
V27	B3n-L3-Fn3-K3n			

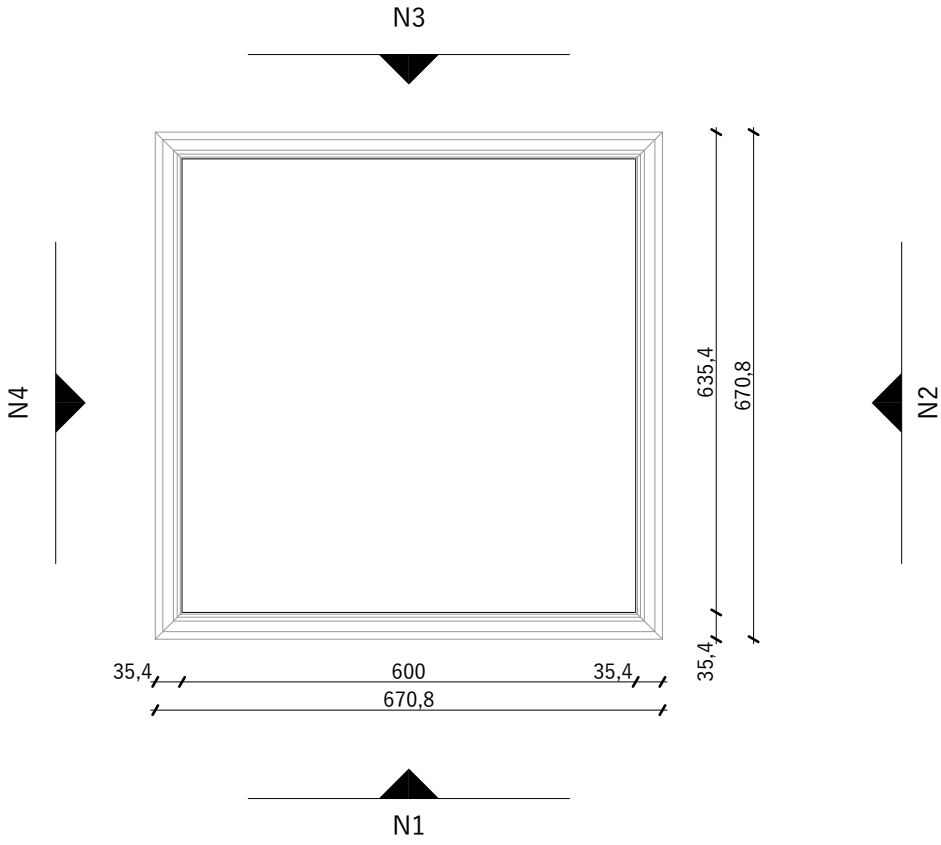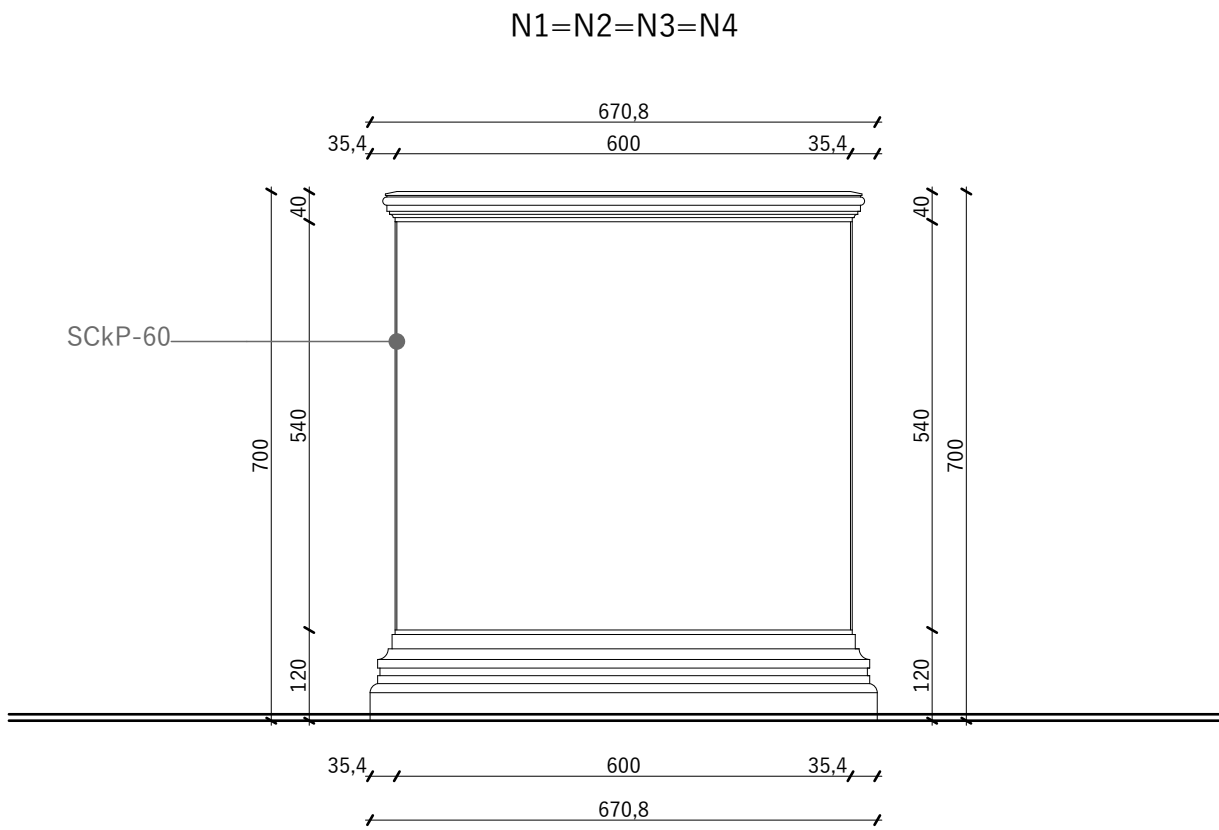



V3

B2n-B3n-L2-L3-Fn-Fn3-É2-K4kö

+



V7

B1n-L1-Fn1-K1k

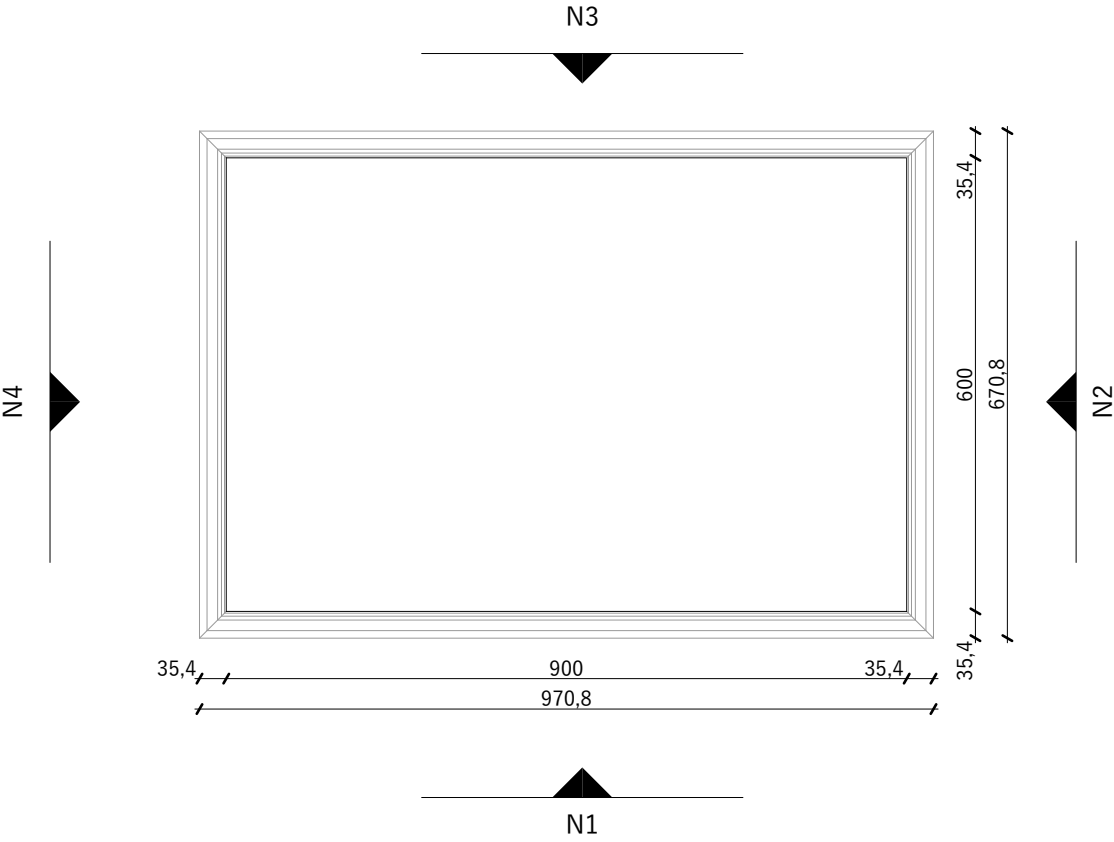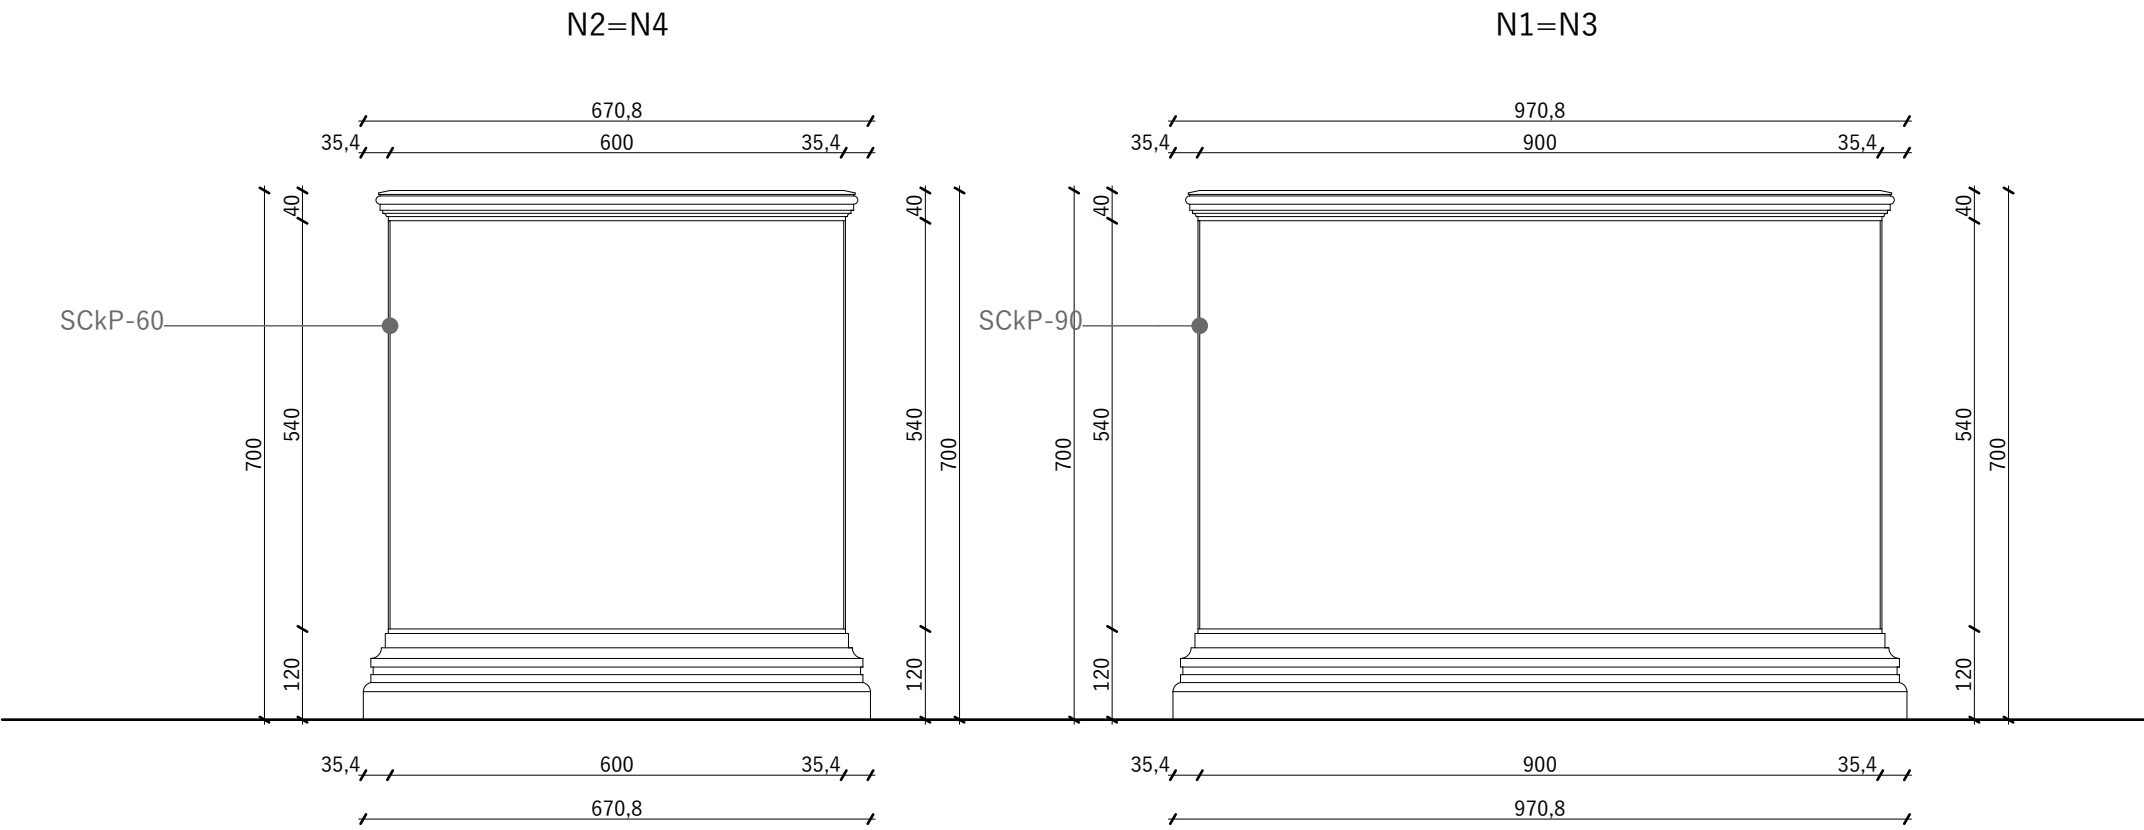

Országgyűlési Múzeum Mobil Interaktív Kiállítási Rendszer	B.16
Installációs berendezési terv - "B" vitrinek	1:10
E8 Lab Kft. 1027 Budapest, Jurányi utca 1-3	2017. 12. 14.

V4 B1n-L1-Fv1 + V16 B1n-L1-Fn1-K1k

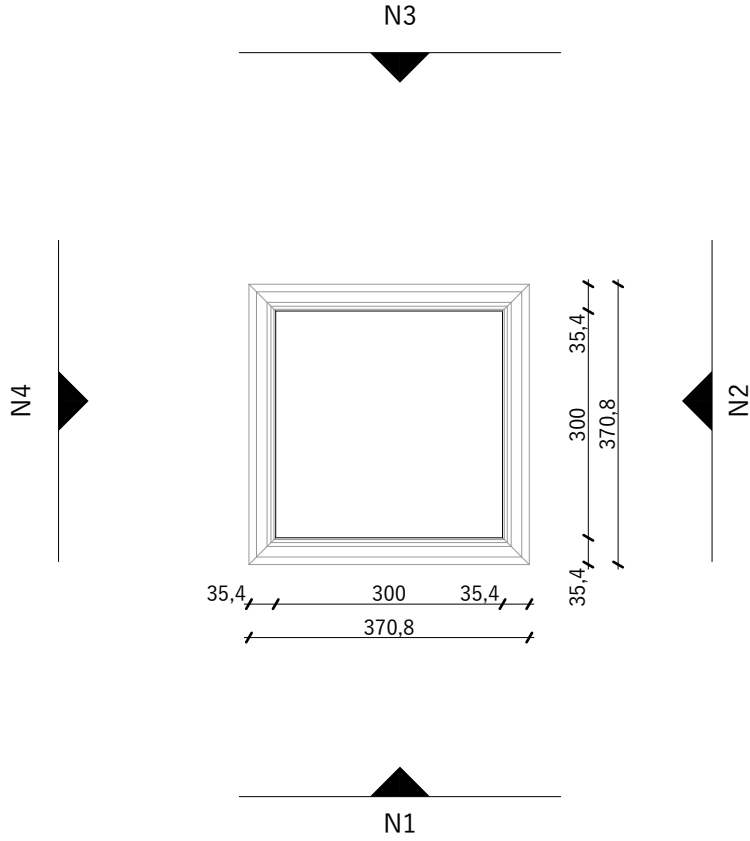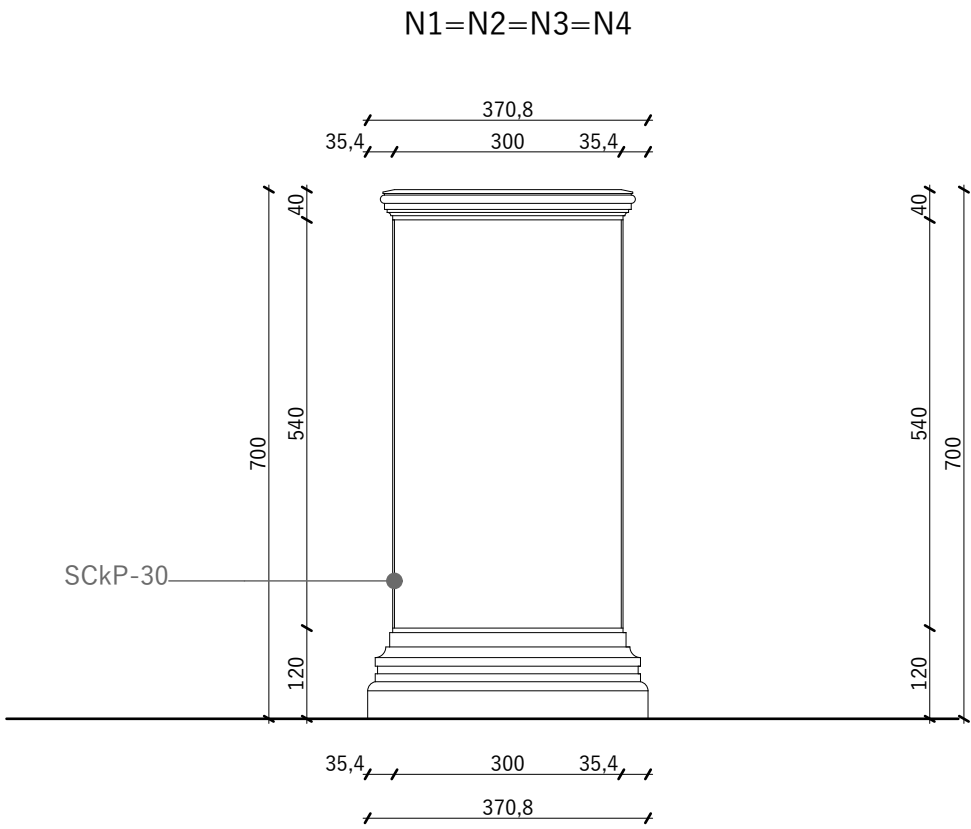

Országgyűlési Múzeum Mobil Interaktív Kiállítási Rendszer	B.17
Installációs berendezési terv - "B" vitrinek	1:10
E8 Lab Kft. 1027 Budapest, Jurányi utca 1-3	2017. 12. 14.

- V5

2xB3n-2xFn3-2xL3-K5k-É2

+

V9

2xB3n-2xL3-2xFv3-É2
- V11

2xB3n-2xFn3-2xL3-K5k-É3

+

V20

2xB3n-2xL3-2xFn3-K5n-É2
- V23


2xB3n-2xFn3-2xL3-K5k-É2



+

V24

2xB3n-2xL3-2xFz3-É2
- V26

2xB3n-2xL3-2xFn3-K5k-2É2

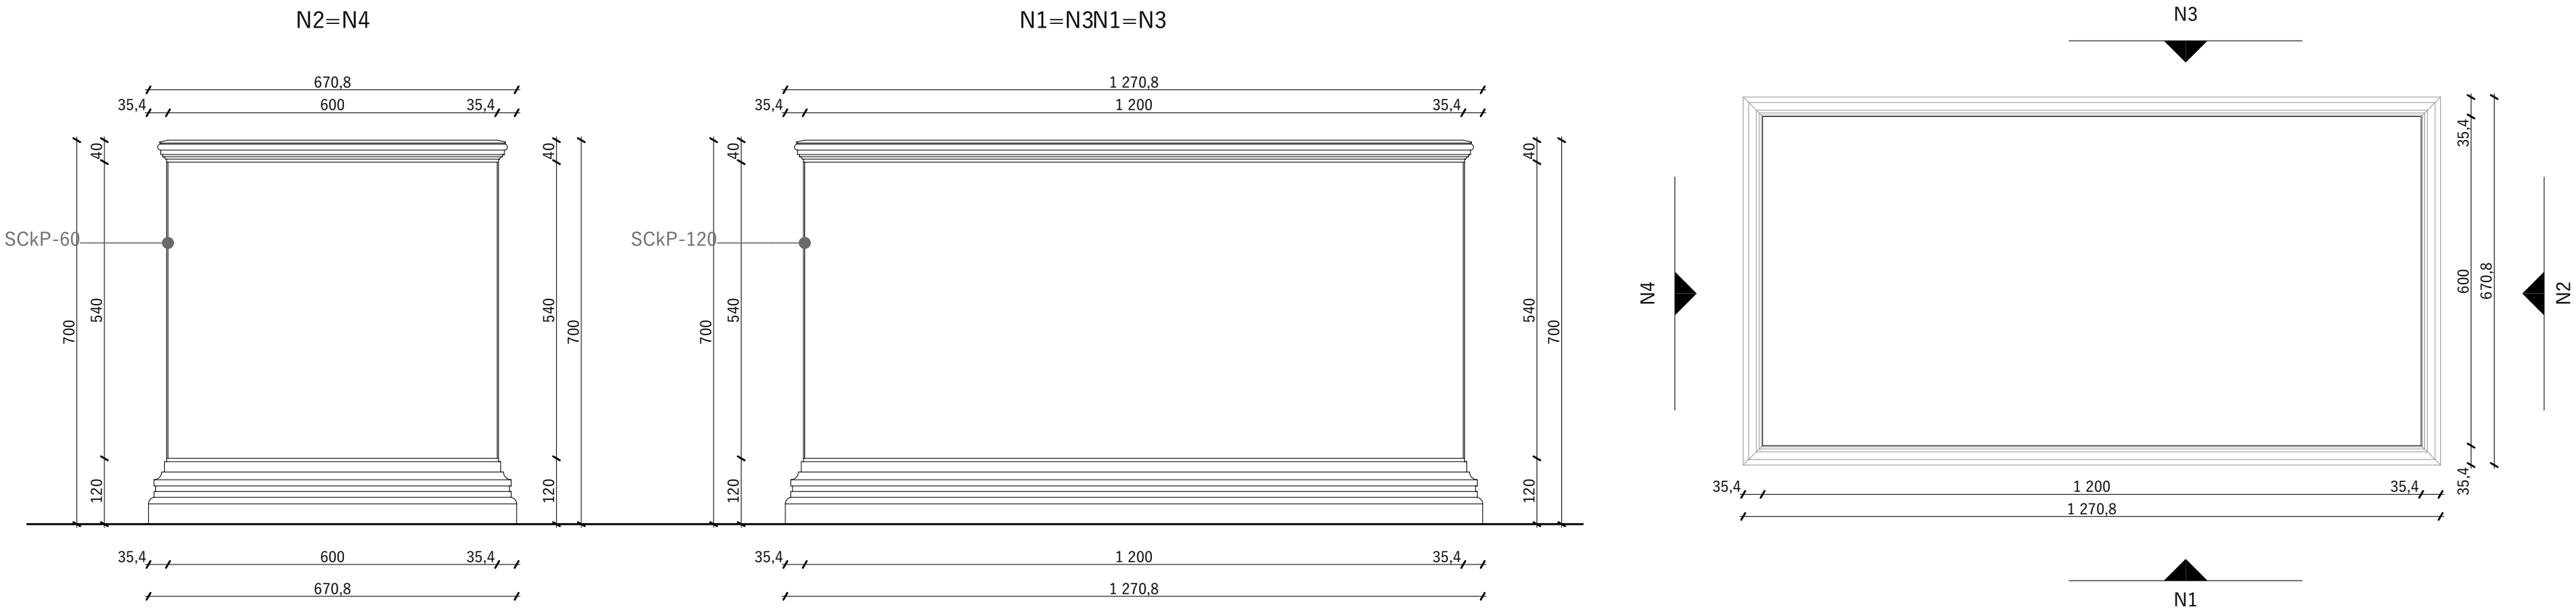

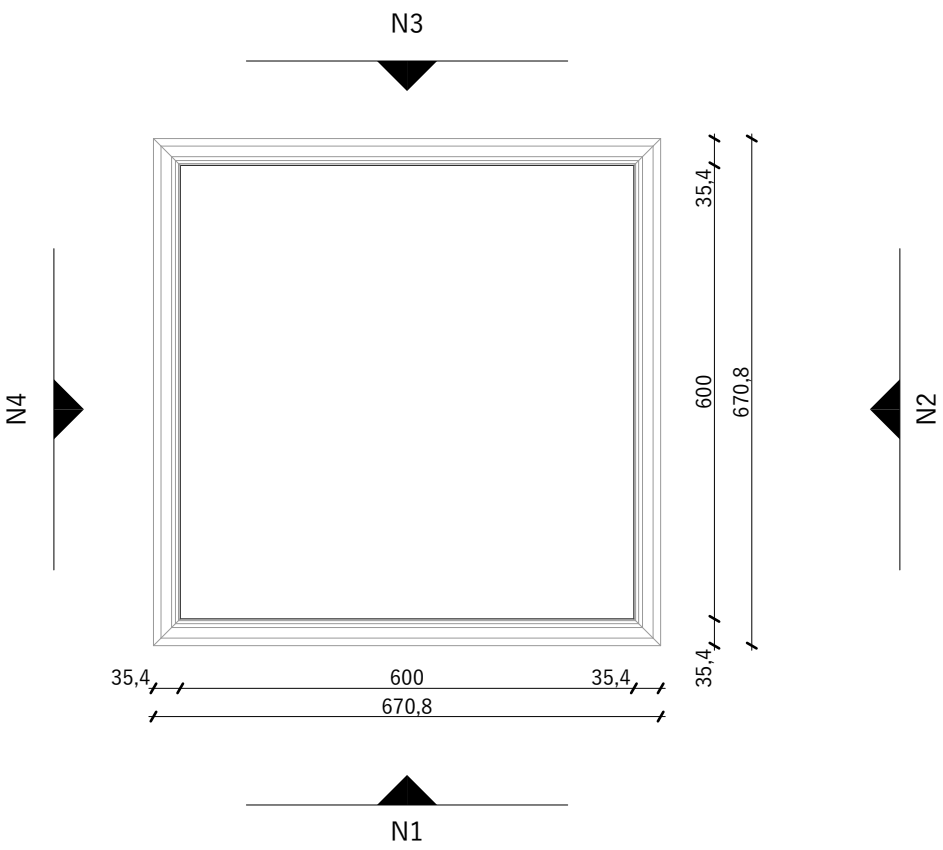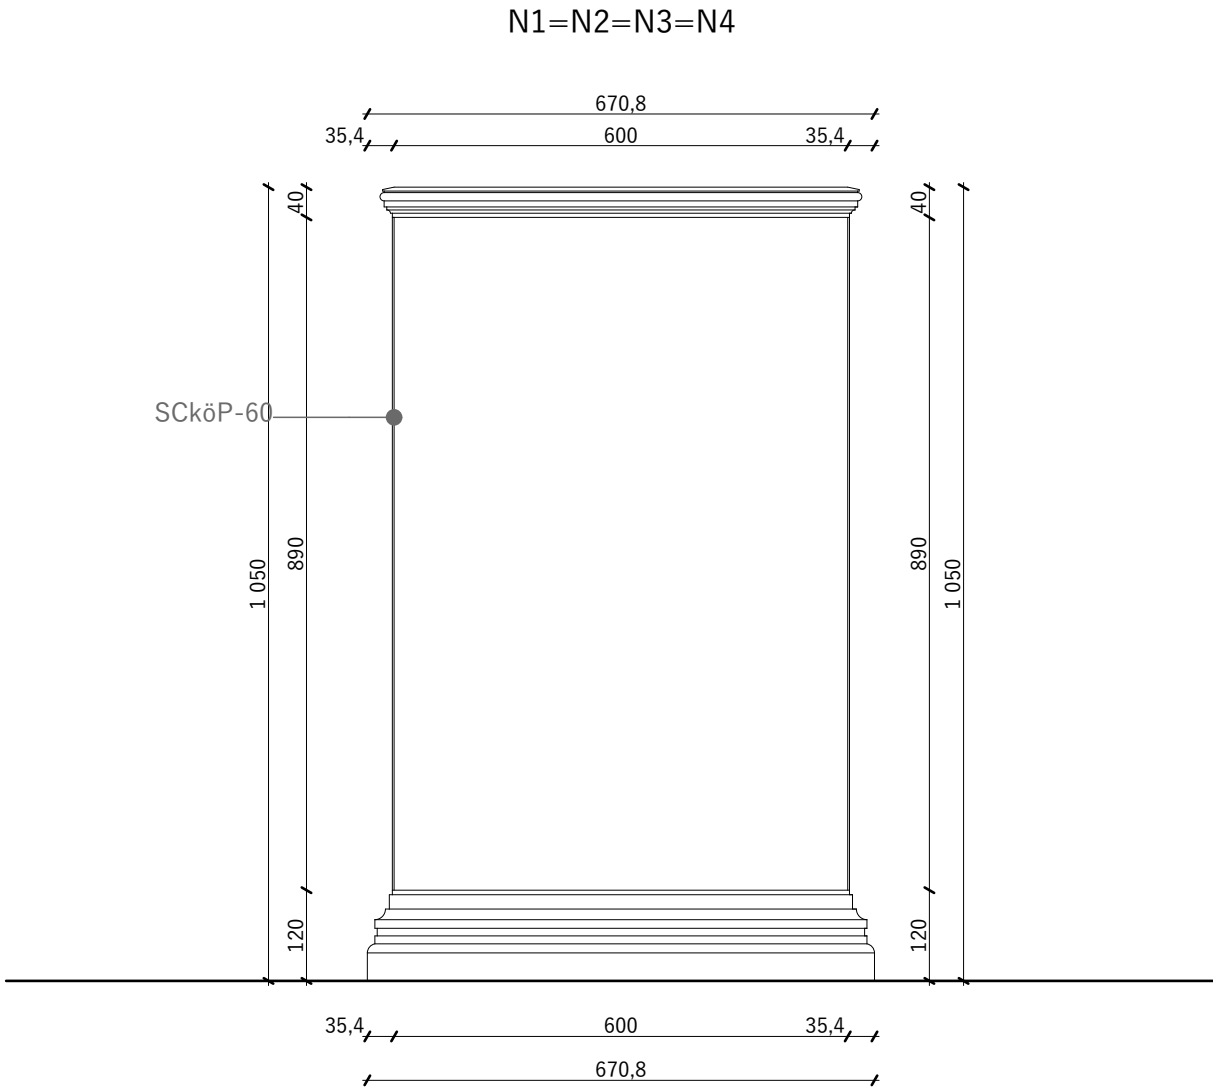

V8	3xB2n-L2-Fz2-2xT2	+	V10	3xBn-L1-Fz1-2xT1
V13	3xB2n-L2-Fz2-2xT2	+	V17	3xB2n-L2-Fz2-2xT2
V25	3xB2n-L2-Fz2-2xT2			

